


Městský úřad Neratovice
 odbor správních činností
 a dopravy
 Kojetická 1028
 277 11 Neratovice

Alena Bělá

14. 08. 2023

177

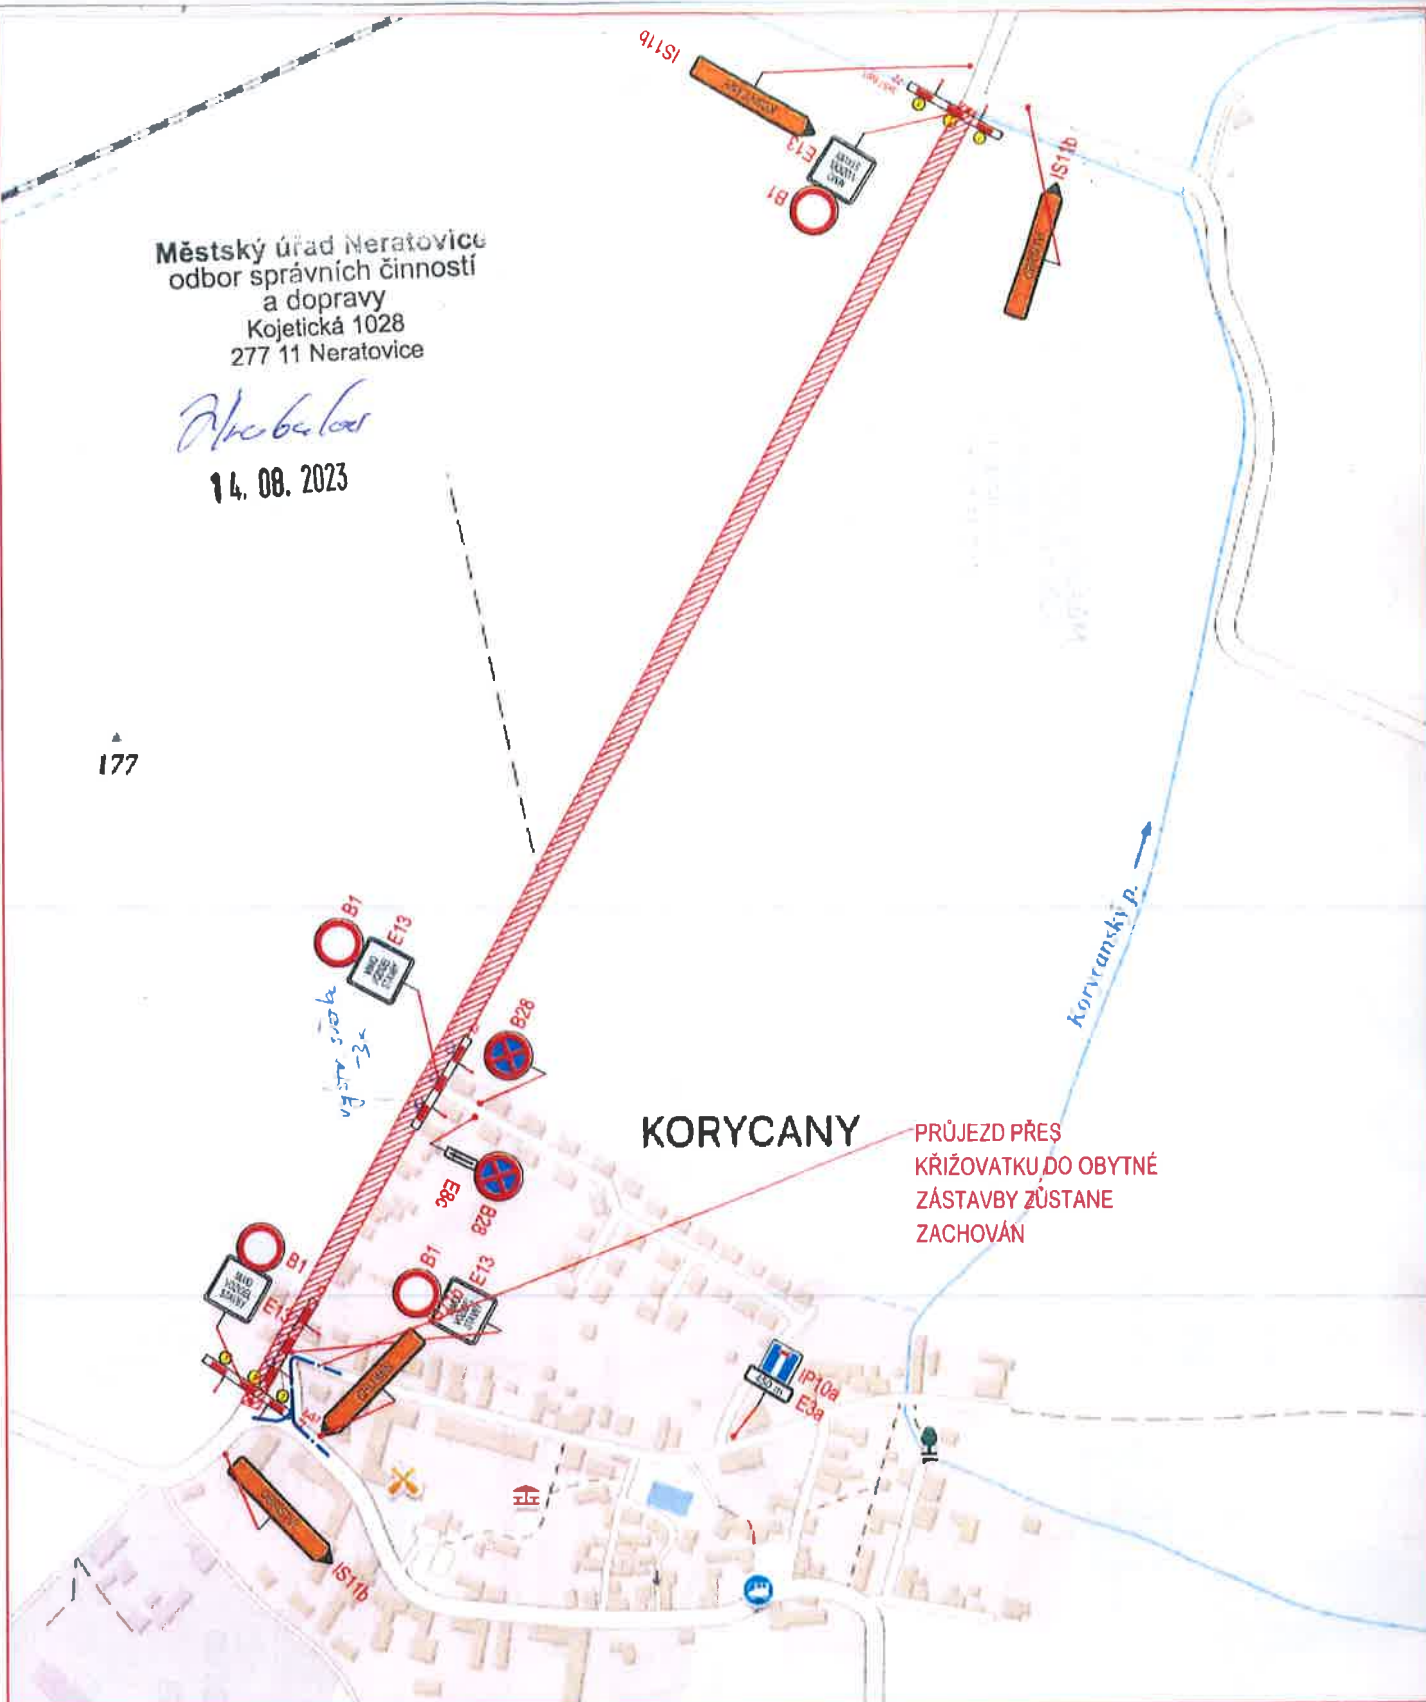

KORYCANY

PRŮJEZD PŘES
 KŘÍŽOVATKU DO OBYTNÉ
 ZÁSTAVBY ZŮSTANE
 ZACHOVÁN

**ZNAČKY V
 ROZPORU S
 DIO
 BUDOU
 ZNEPLATNĚNY**

**ÚPLNÁ
 ZÁVĚRA
 SILNICE
 III/24215 V
 DÉLCE CCA
 1070 BM**

POLICIE ČESKÉ REPUBLIKY
 KRAJSKÉ ŘEDITELSTVÍ POLICIE
 STŘEDOČESKÉHO KRAJE
 DOPRAVNÍ INSPEKTORÁT
 276 01 MĚLNÍK

10.8.2023
17.6.23

Ředitel úřadu Ing. Jiráček J.	Zoopravdný projektant Ing. Horák J.	Tech. kontrola Ing. Adamů J.	Vypracoval Loupy M.
OPRAVA SILNICE III/24215 V KORYCANECH			
DOPRAVNĚ-INŽENÝRSKÉ OPATŘENÍ			
SITUACE DIO			
Číslo zakázky: 2023-002/20		Město: Moslavky Loupy	
Stupeň dokumentace: DIO		Datum: 08.08.2023	
Měřítko: -		Formát: A4	
Výkres číslo: -		Výtisk číslo: -	
Měřítko: 1:1000		DIO63	

**ZNAČKY V
ROZPORU S
DIO
BUDOU
ZNEPLATNĚNY**


ÚPLNÁ
UZÁVĚRA
SILNICE
III/24215 V
DÉLCE CCA
1070 BM

Městský úřad Neratovice
odbor správních činností
a dopravy
Kojetická 1028
277 11 Neratovice

Plešková
14. 08. 2023

POLICE ČESKÉ REPUBLIKY
KRAJSKÉ ŘEDITELSTVÍ POLICIE
STŘEDOCESKEHO KRAJE
DOPRAVNÍ INSPEKTORÁT
275 01 MĚLNÍK

10.8.2023
17.6.23

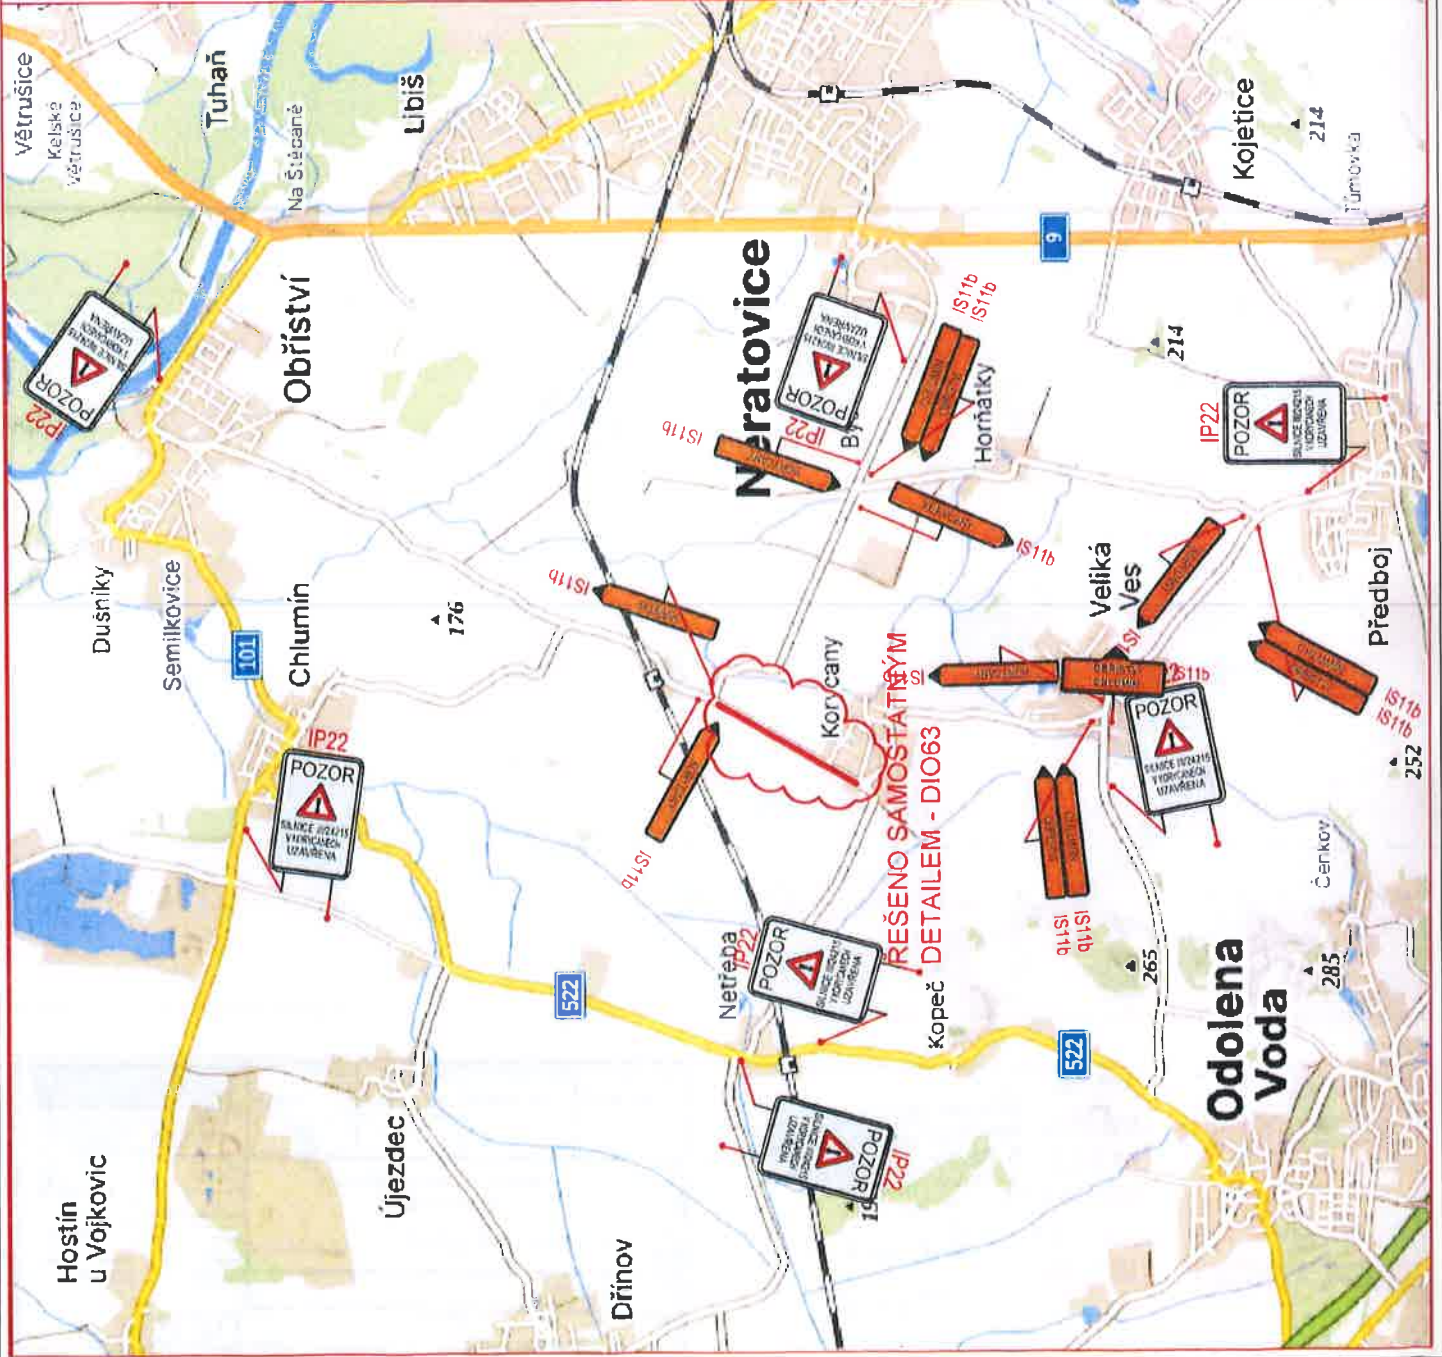

Ředitel úřadu	Zodpovědný příslušný	Typ oznámení	Vypracoval
Ing. Jurek I.	Ing. Havelk I.	Ing. Adamec I.	Langg M.
TYP OZNÁMENÍ			
Stupeň závažnosti	4P	Město/Lokalita	Neratovice
Číslo oznámení	2023-082/20	Stupeň závažnosti	DIO
Datum	08.2023	Datum	08.2023
Číslo	-	Typ oznámení	OPRAVA SILNICE III/24215 V KORYČANECH
Stav	-	Stav	DOPRAVNĚ-INSPEKČNÍ OPATŘENÍ
Stav	-	Stav	SITUACE DIO
Stav	-	Stav	DIO62