


SITUACE - DIO - ETAPA 1

Veliká Ves




MÍSTO STAVBY: VELIKÁ VES - SILNICE III/24213 ULICE HLAVNÍ A SILNICE III/24214 ULICE KORYCANSKÁ		ZHOTOVITEL: OK STAVBY s.r.o. Mělnická 73, 277 11 Libiš IČO - 26763982 kontakt - Rastislav FEFKO tel.602 468 596	
PROJEKT: PŘECHODNÉ DOPRAVNÍ ZNAČENÍ - SITUACE		NÁZEV STAVBY: VÝSTAVBA NOVÝCH CHODNÍKŮ PODĚL KOMUNIKACÍ	
PROJEKT: PŘECHODNÉ DOPRAVNÍ ZNAČENÍ - SITUACE		Datum začátku stavby: 2024	Datum ukončení stavby: 2024
POLICIE ČR, dopravní inspektorát Komunikační inženýr schválil dne: <i>10.12.2024</i> POLICIE ČESKÉ REPUBLIKY KRAJSKÉ ŘEDITELSTVÍ STŘEDOČESKÝHO KRAJE L.Š. RAVNÍK, ŠPELICHOVÁ 17 190 17 FRIŠTA J - Vavonín, Mělník <i>T.J. Cozák</i>		Datum vyhotovení projektu: 02 / 2024 NAVRHOVAL: DOPRAVNÍ ZNAČENÍ MĚLNÍK s.r.o. Petr Hočan 603481442 Libor Petřina 603481526 info@dzmelnik.cz	
Vlastník komunikace: Schválil dne:		 DOPRAVNÍ ZNAČENÍ MĚLNÍK s.r.o. Truhlářská 998 Mělník 27601 Tel. 603481442 603481526 Fax 315602034 E-mail: info@dzmelnik.cz www.dzmelnik.cz	


SITUACE - DIO - ETAPA 2

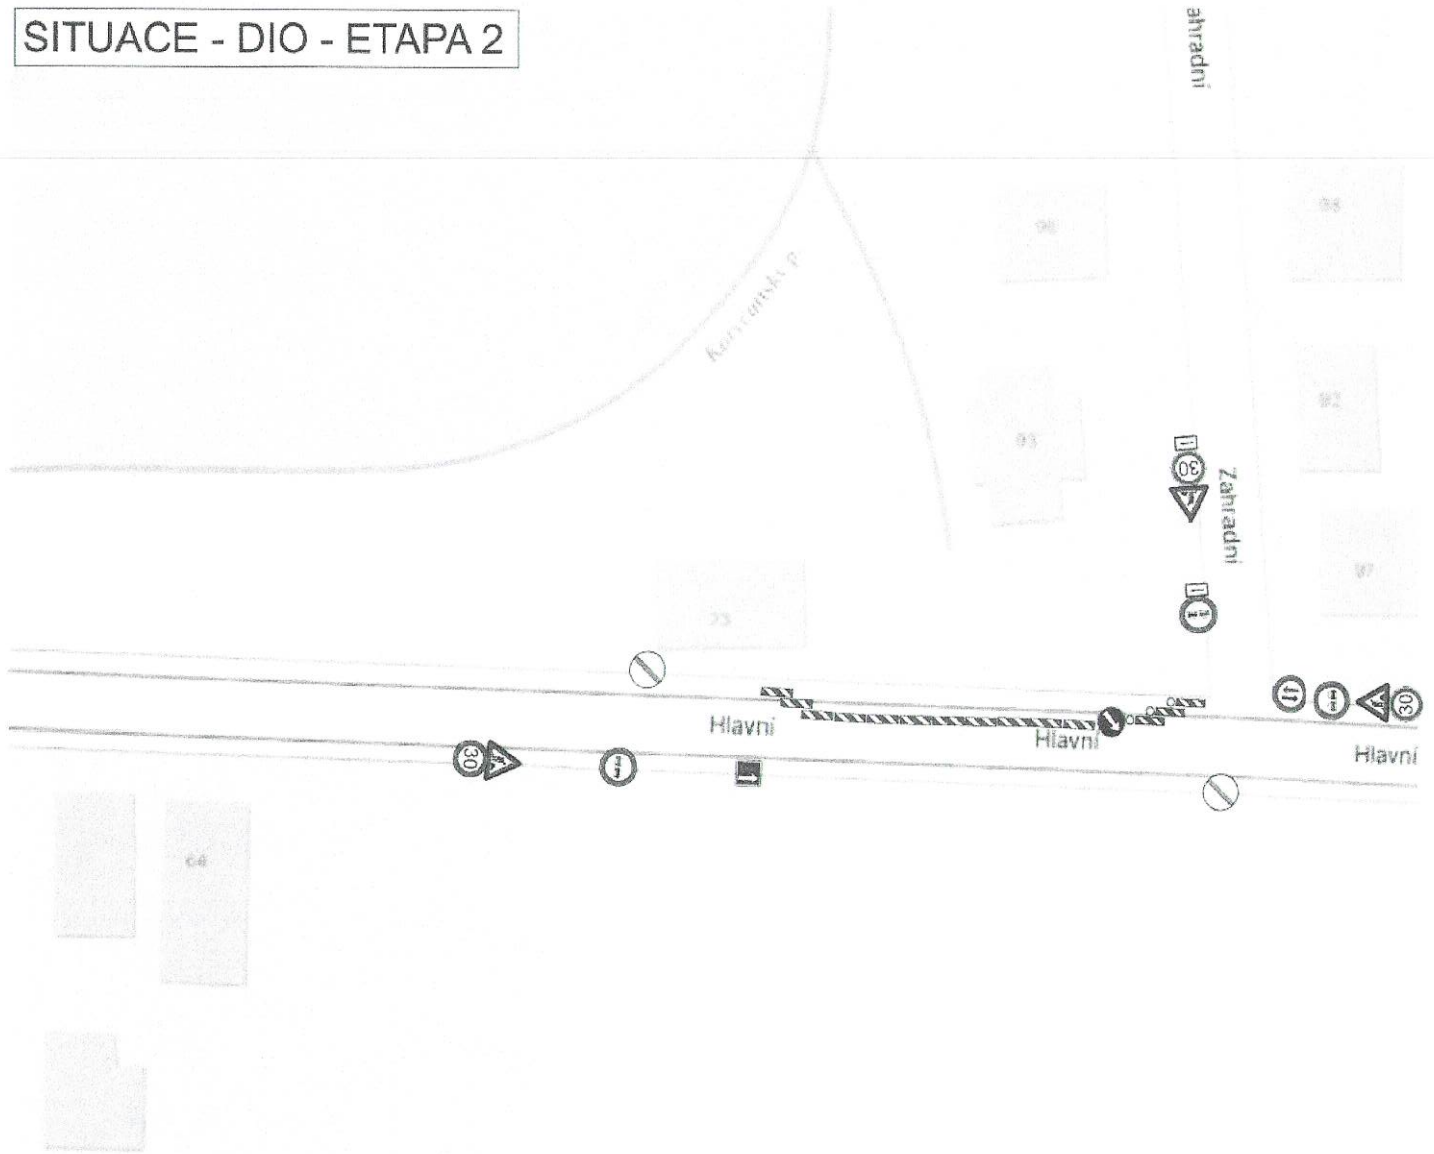

DÉLKA DOPRAVNÍHO OPATŘENÍ - MAX.DO 50 m


MÍSTO STAVBY: VELIKÁ VES - SILNICE III/24213 ULICE HLAVNÍ A SILNICE III/24214 ULICE KORYCANSKÁ		ZHOTOVITEL: OK STAVBY s.r.o. Mělnická 73, 277 11 Libiš IČO - 26763982 kontakt - Rastislav FEFKO tel. 602 468 596	
		NÁZEV STAVBY: VÝSTAVBA NOVÝCH CHODNÍKŮ PODÉL KOMUNIKACÍ	
PROJEKT: PŘECHODNÉ DOPRAVNÍ ZNAČENÍ - SITUACE	Datum začátku stavby: 2024	Datum ukončení stavby: 2024	
POLICIE ČR, dopravní inspektorát Vlastník komunikace: Komunikační změny schválil dne: <i>11.12.2024</i> Schválil dne: <i>01.12.2024</i> <i>WRS-61280/24-2024-01106</i> POLICIE ČESKÉ REPUBLIKY KRAJSKÉ ŘEDITELSTVÍ POLICIE STŘEDOCESKÝ KRAJ DOPRAVNÍ INSPEKTORÁT 100 15 Brno - Veselá 142 7.5. WRS pol J		Datum vyhotovení projektu: 02 / 2024	
		NAVRHOVAL: DOPRAVNÍ ZNAČENÍ MĚLNÍK s.r.o. Petr Hodan 603481442 Libor Petřina 603481526 info@dzmelnik.cz	DOPRAVNÍ ZNAČENÍ MĚLNÍK s.r.o. Truhlářská 998 Mělník 27601 Tel. 603481442 603481526 Fax 603482034 E-mail info@dzmelnik.cz www.dzmelnik.cz

SITUACE - DIO - ETAPA 2

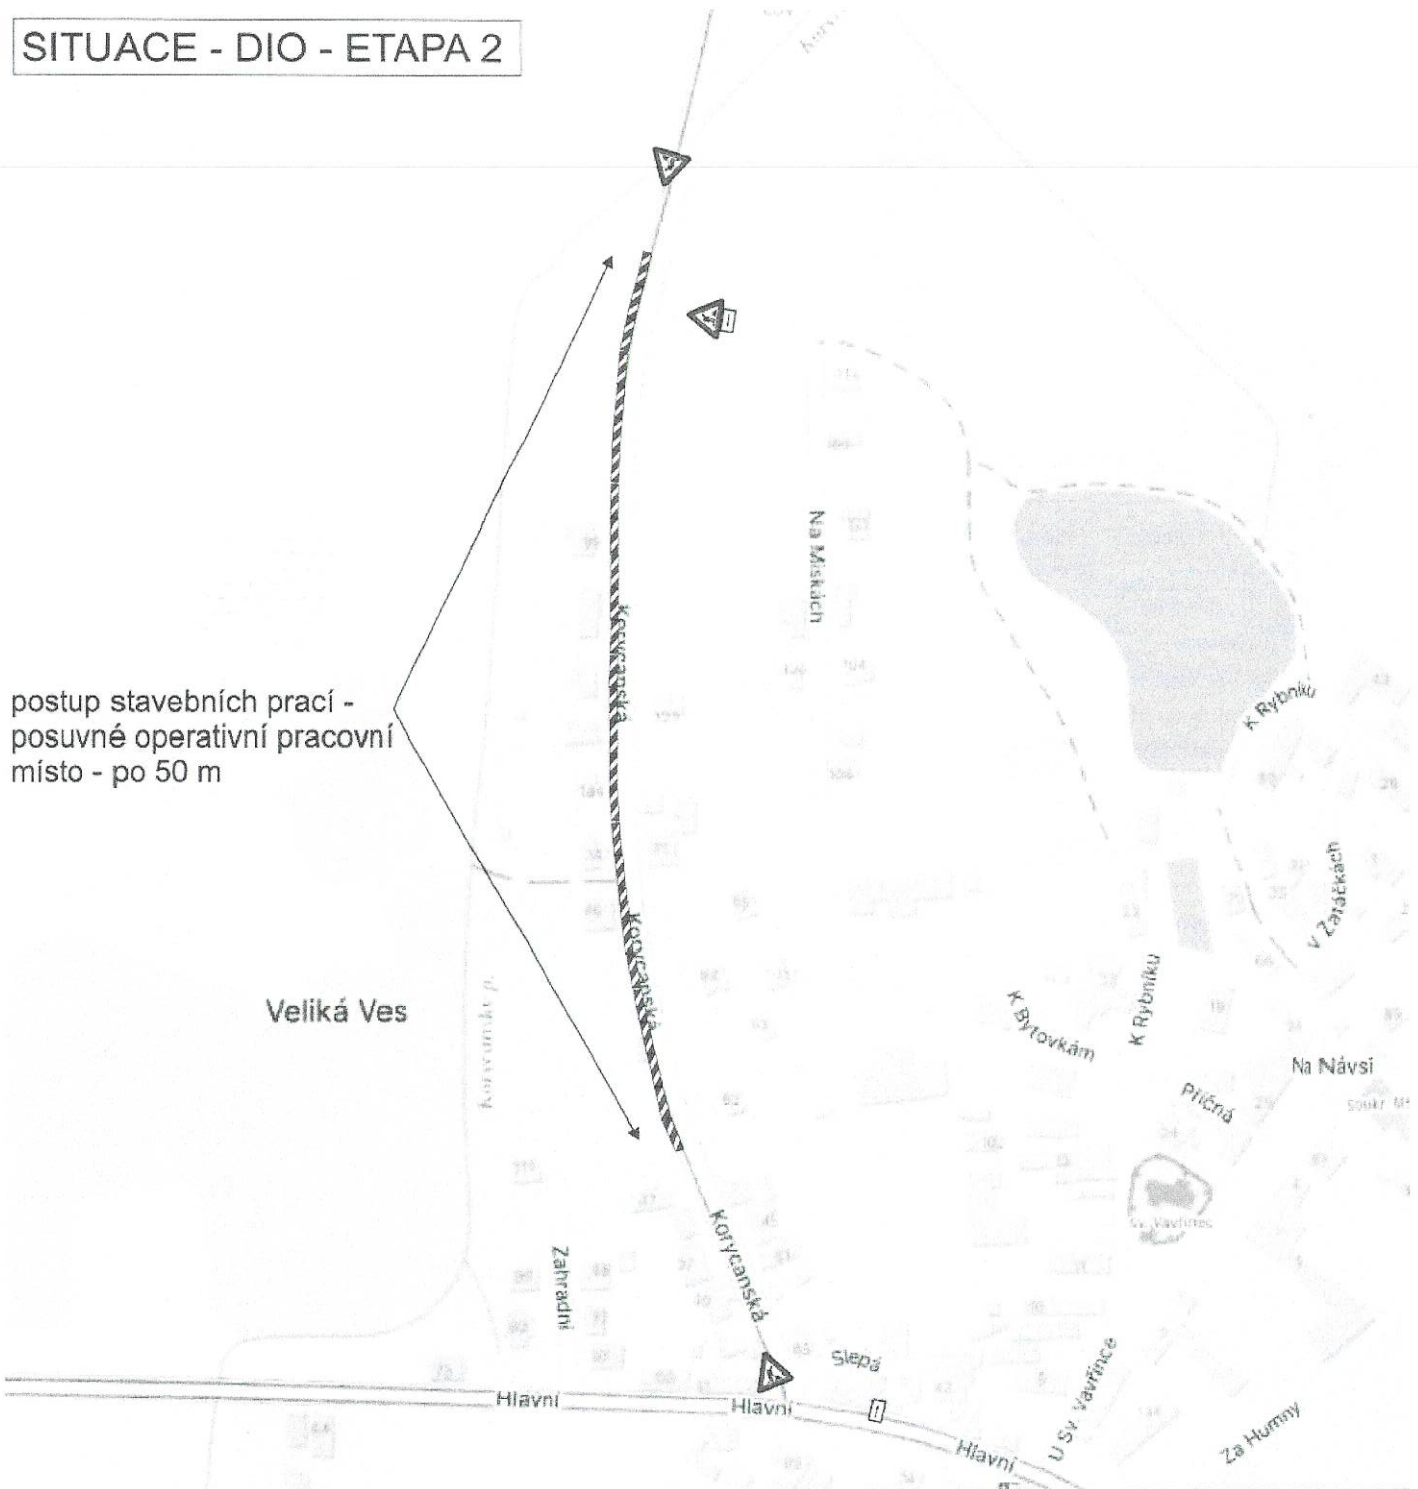

postup stavebních prací -
posuvné operativní pracovní
místo - po 50 m

V PRŮBĚHU STAVBY ZŮSTANE PRŮJEZDNÍ PROFIL KOMUNIKACE ZACHOVÁN

MÍSTO STAVBY: VELIKÁ VES - SILNICE III/24213 ULICE HLAVNÍ A SILNICE III/24214 ULICE KORYCANSKÁ		ZHOTOVITEL: OK STAVBY s.r.o. Mělnická 73, 277 11 Libiš IČO - 26763982 kontakt - Rastislav FEFKO tel. 802 468 596	
PROJEKT: PŘECHODNÉ DOPRAVNÍ ZNAČENÍ - SITUACE		NÁZEV STAVBY: VÝSTAVBA NOVÝCH CHODNÍKŮ PODĚL KOMUNIKACÍ	
PROJEKT: PŘECHODNÉ DOPRAVNÍ ZNAČENÍ - SITUACE		Datum začátku stavby: 2024	Datum ukončení stavby: 2024
POLICIE ČR, dopravní inspektorát Komunikační inženýr schválil dne: 10.08.2024 - 61280/24 - 6024 - 01/2024 POLICIE ČESKÉ REPUBLIKY KRAJSKÉ ŘEDITELSTVÍ POLICIE STŘEDOČESKÉHO KRAJE	Vlastník komunikace: Schválil dne: 01/2024	Datum vyhotovení projektu: 02 / 2024	 DOPRAVNÍ ZNAČENÍ MĚLNÍK s.r.o. Truhlářská 998 Mělník 27601 Tel: 603481442, 603481926 Fax: 315602034 Email: info@dzmelnik.cz www.dzmelnik.cz
v.s. 2024 pos - Jan		NAVRHOVAL: DOPRAVNÍ ZNAČENÍ MĚLNÍK s.r.o. Petr Hodan 603481442 Libor Petřina 603481526 info@dzmelnik.cz	