


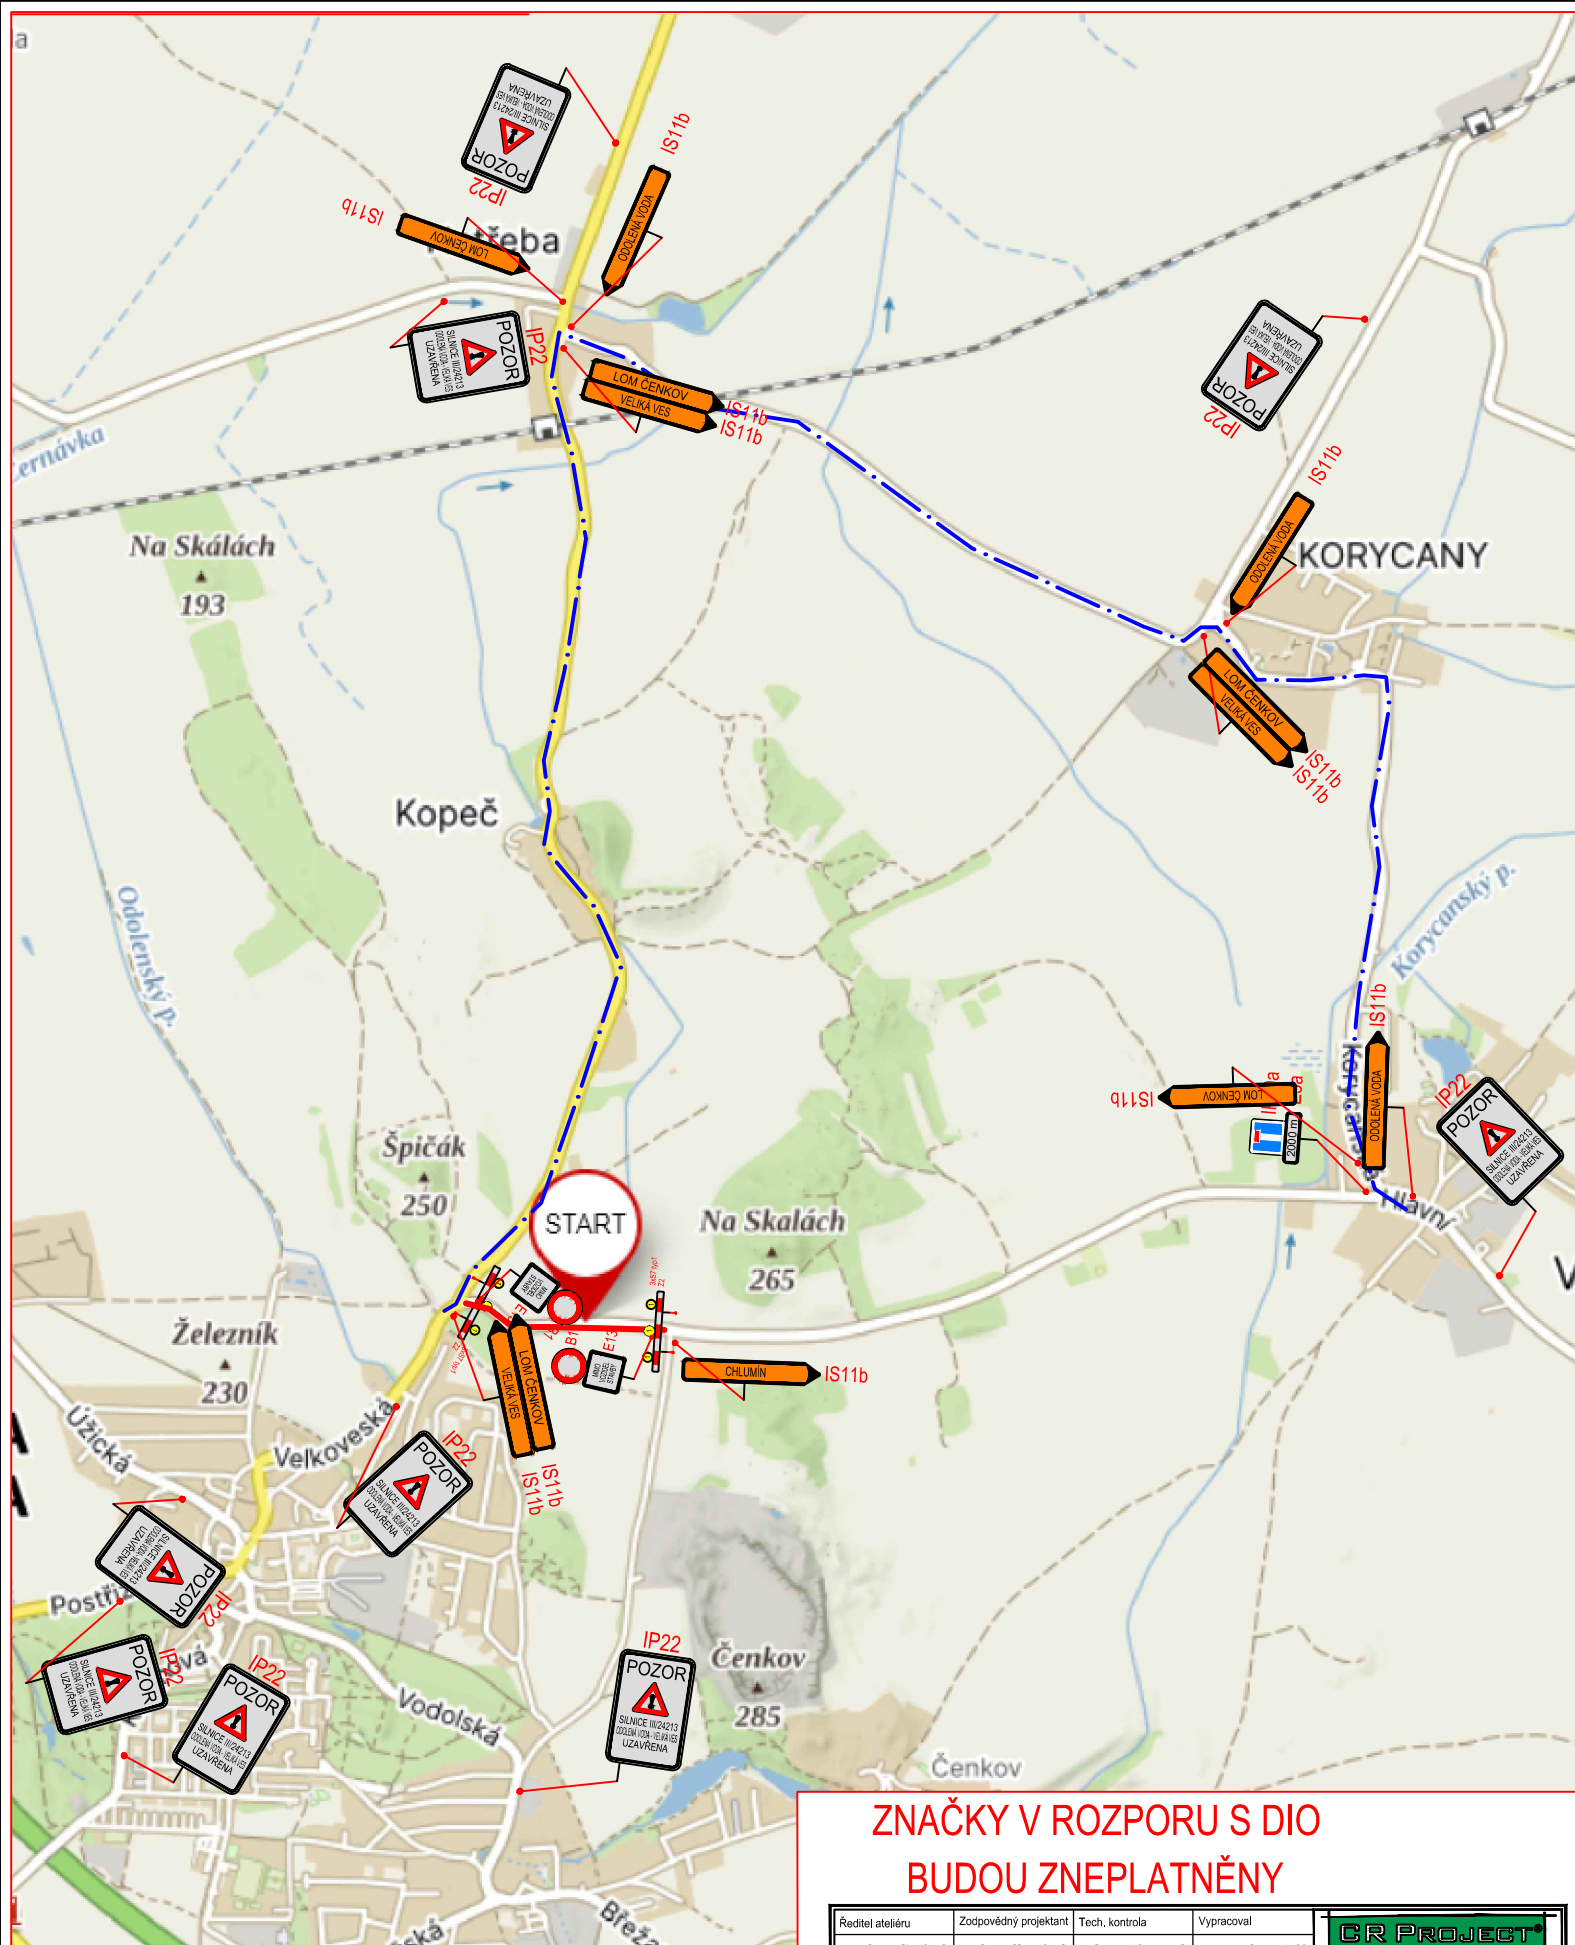

ZNAČKY V ROZPORU S DIO BUDOU ZNEPLATNĚNY

Reditel ateliéru	Zodpovědný projektant	Tech. kontrola	Vypracoval
Ing. Jiráček J.	Ing. Horák J.	Ing. Adamů J.	Loupý M.
CR PROJECT s.r.o., POD BORKOU 319, 293 01 Mladá Boleslav tel.: +420 326 700 664 GSM GATE: +420 608 602 039 fax: +420 326 700 665 e-mail: info@crproject.cz URL: http://www.crproject.cz			
stavba:			HIP:
ZATRUBNĚNÍ A OPRAVA PROPUSTKU NA SILNICI III/24213			Miroslav Loupý
část:			číslo zakázky:
DOPRAVNĚ-INŽENÝRSKÉ OPATŘENÍ			2025-002/04
objekt:			stupeň dokumentace:
-			DIO
obsah:			datum:
SITUACE DIO			04.2025
název dig.souboru:			měřítok:
-			-
číslo přílohy:			formát:
-			A4
Situace DIO III_24213.dwg			výtisk číslo:
-			DIO245

ÚPLNÁ UZÁVĚRA
SILNICE III/24213 V
DÉLCE CCA 570 BM