


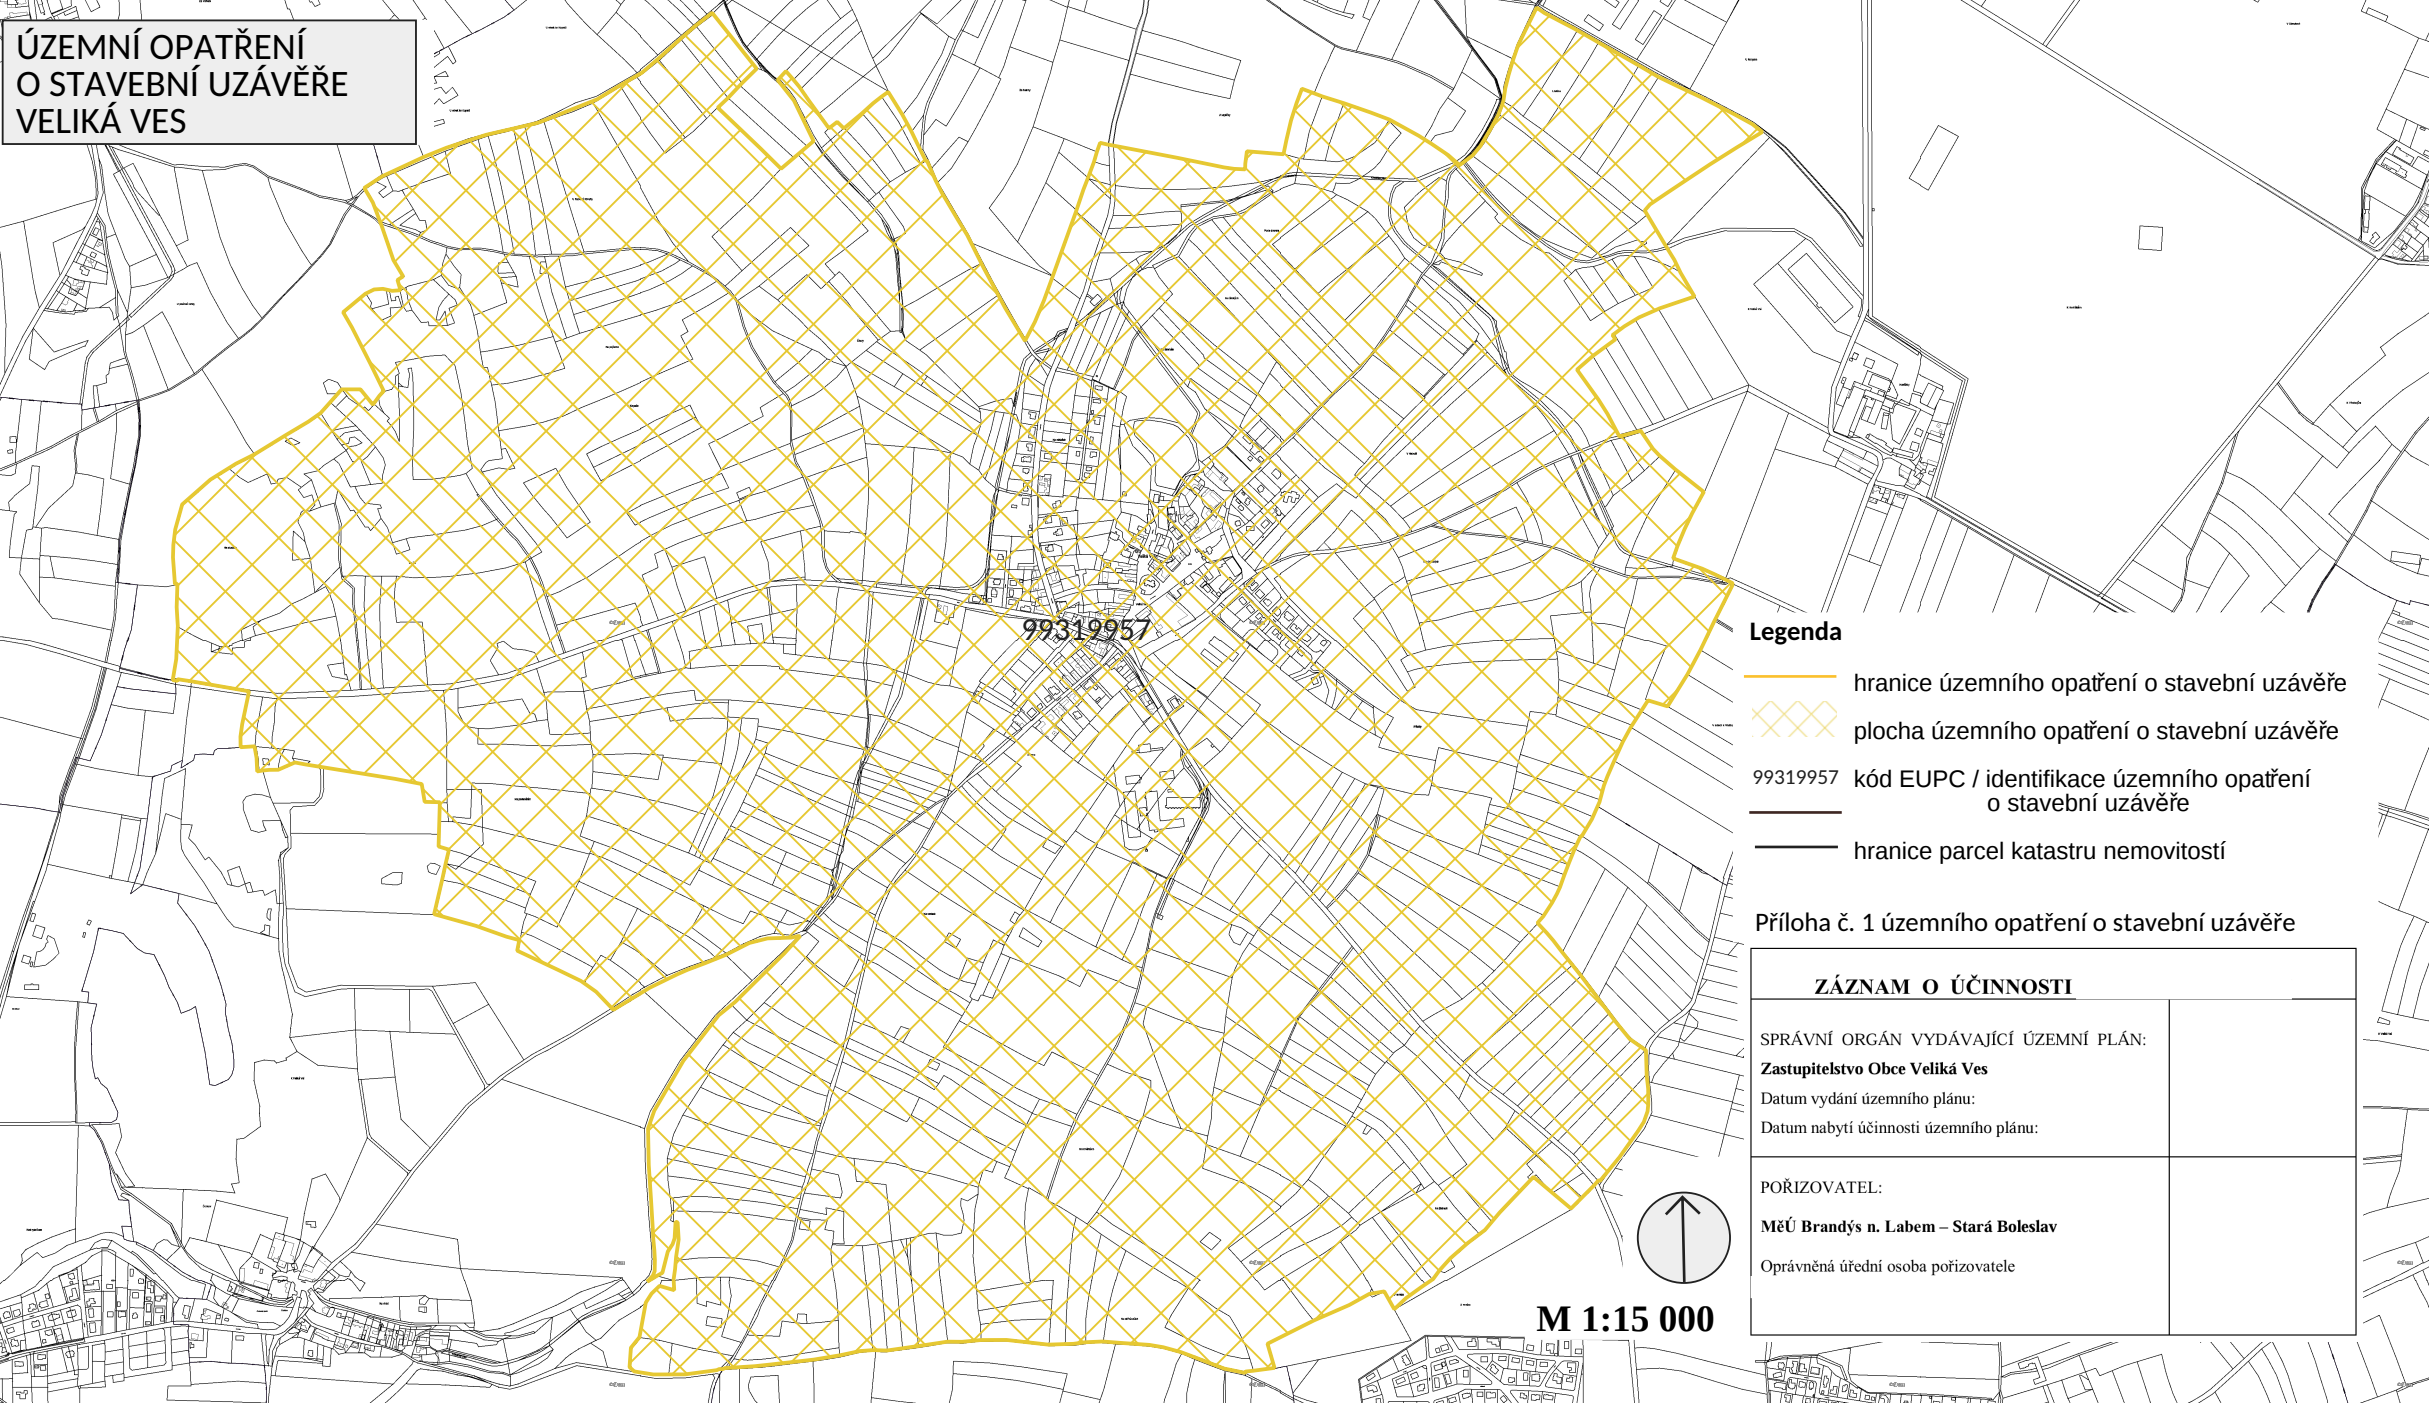

ÚZEMNÍ OPATŘENÍ
O STAVEBNÍ UZÁVĚŘE
VELIKÁ VES

99319957

Legenda

- hranice územního opatření o stavební uzávěře
- plocha územního opatření o stavební uzávěře
- 99319957 kód EUPC / identifikace územního opatření o stavební uzávěře
- hranice parcel katastru nemovitostí

Příloha č. 1 územního opatření o stavební uzávěře

ZÁZNAM O ÚČINNOSTI	
SPRÁVNÍ ORGÁN VYDÁVAJÍCÍ ÚZEMNÍ PLÁN: Zastupitelstvo Obce Veliká Ves	
Datum vydání územního plánu:	
Datum nabytí účinnosti územního plánu:	
POŘIZOVATEL:	
MěÚ Brandýs n. Labem – Stará Boleslav	
Oprávněná úřední osoba pořizovatele	



M 1:15 000