


**Územní opatření o stavební
uzávěře Veliká Ves**

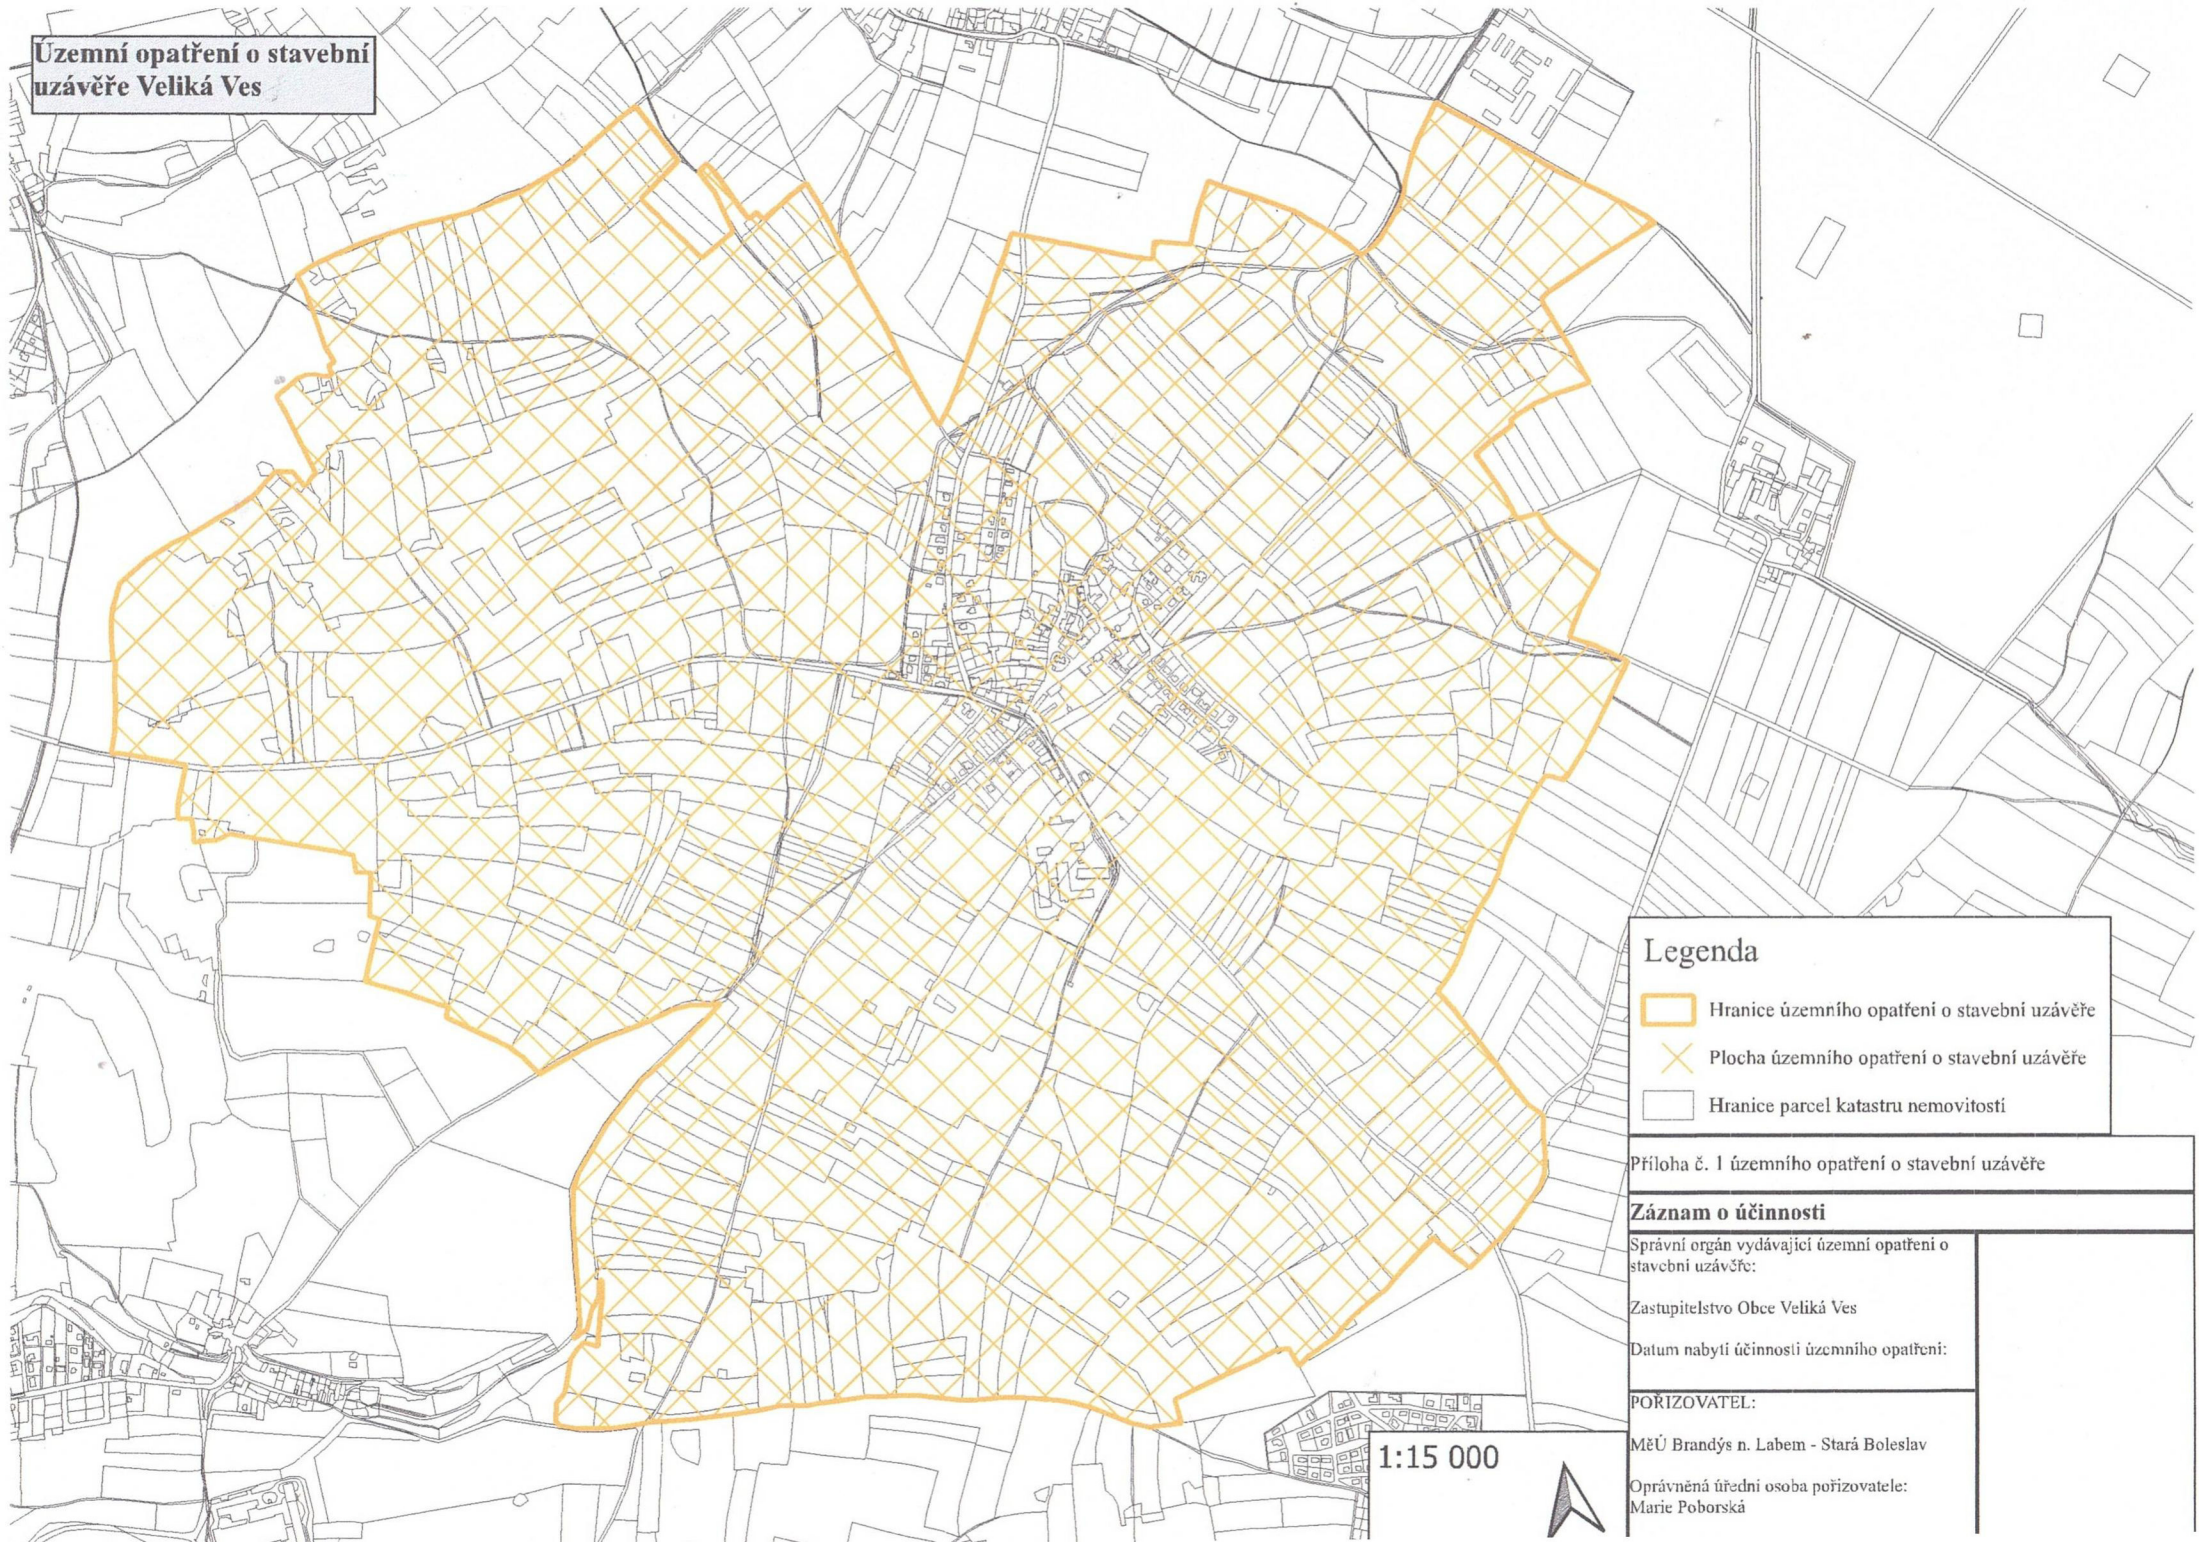

Legenda

-  Hranice územního opatření o stavební uzávěře
-  Plocha územního opatření o stavební uzávěře
-  Hranice parcel katastru nemovitostí

Příloha č. 1 územního opatření o stavební uzávěře

Záznam o účinnosti

Správní orgán vydávající územní opatření o
stavební uzávěře:

Zastupitelstvo Obce Veliká Ves

Datum nabytí účinnosti územního opatření:

POŘIZOVATEL:

MěÚ Brandýs n. Labem - Stará Boleslav

Oprávněná úřední osoba pořizovatele:
Marie Poborská

1:15 000

