


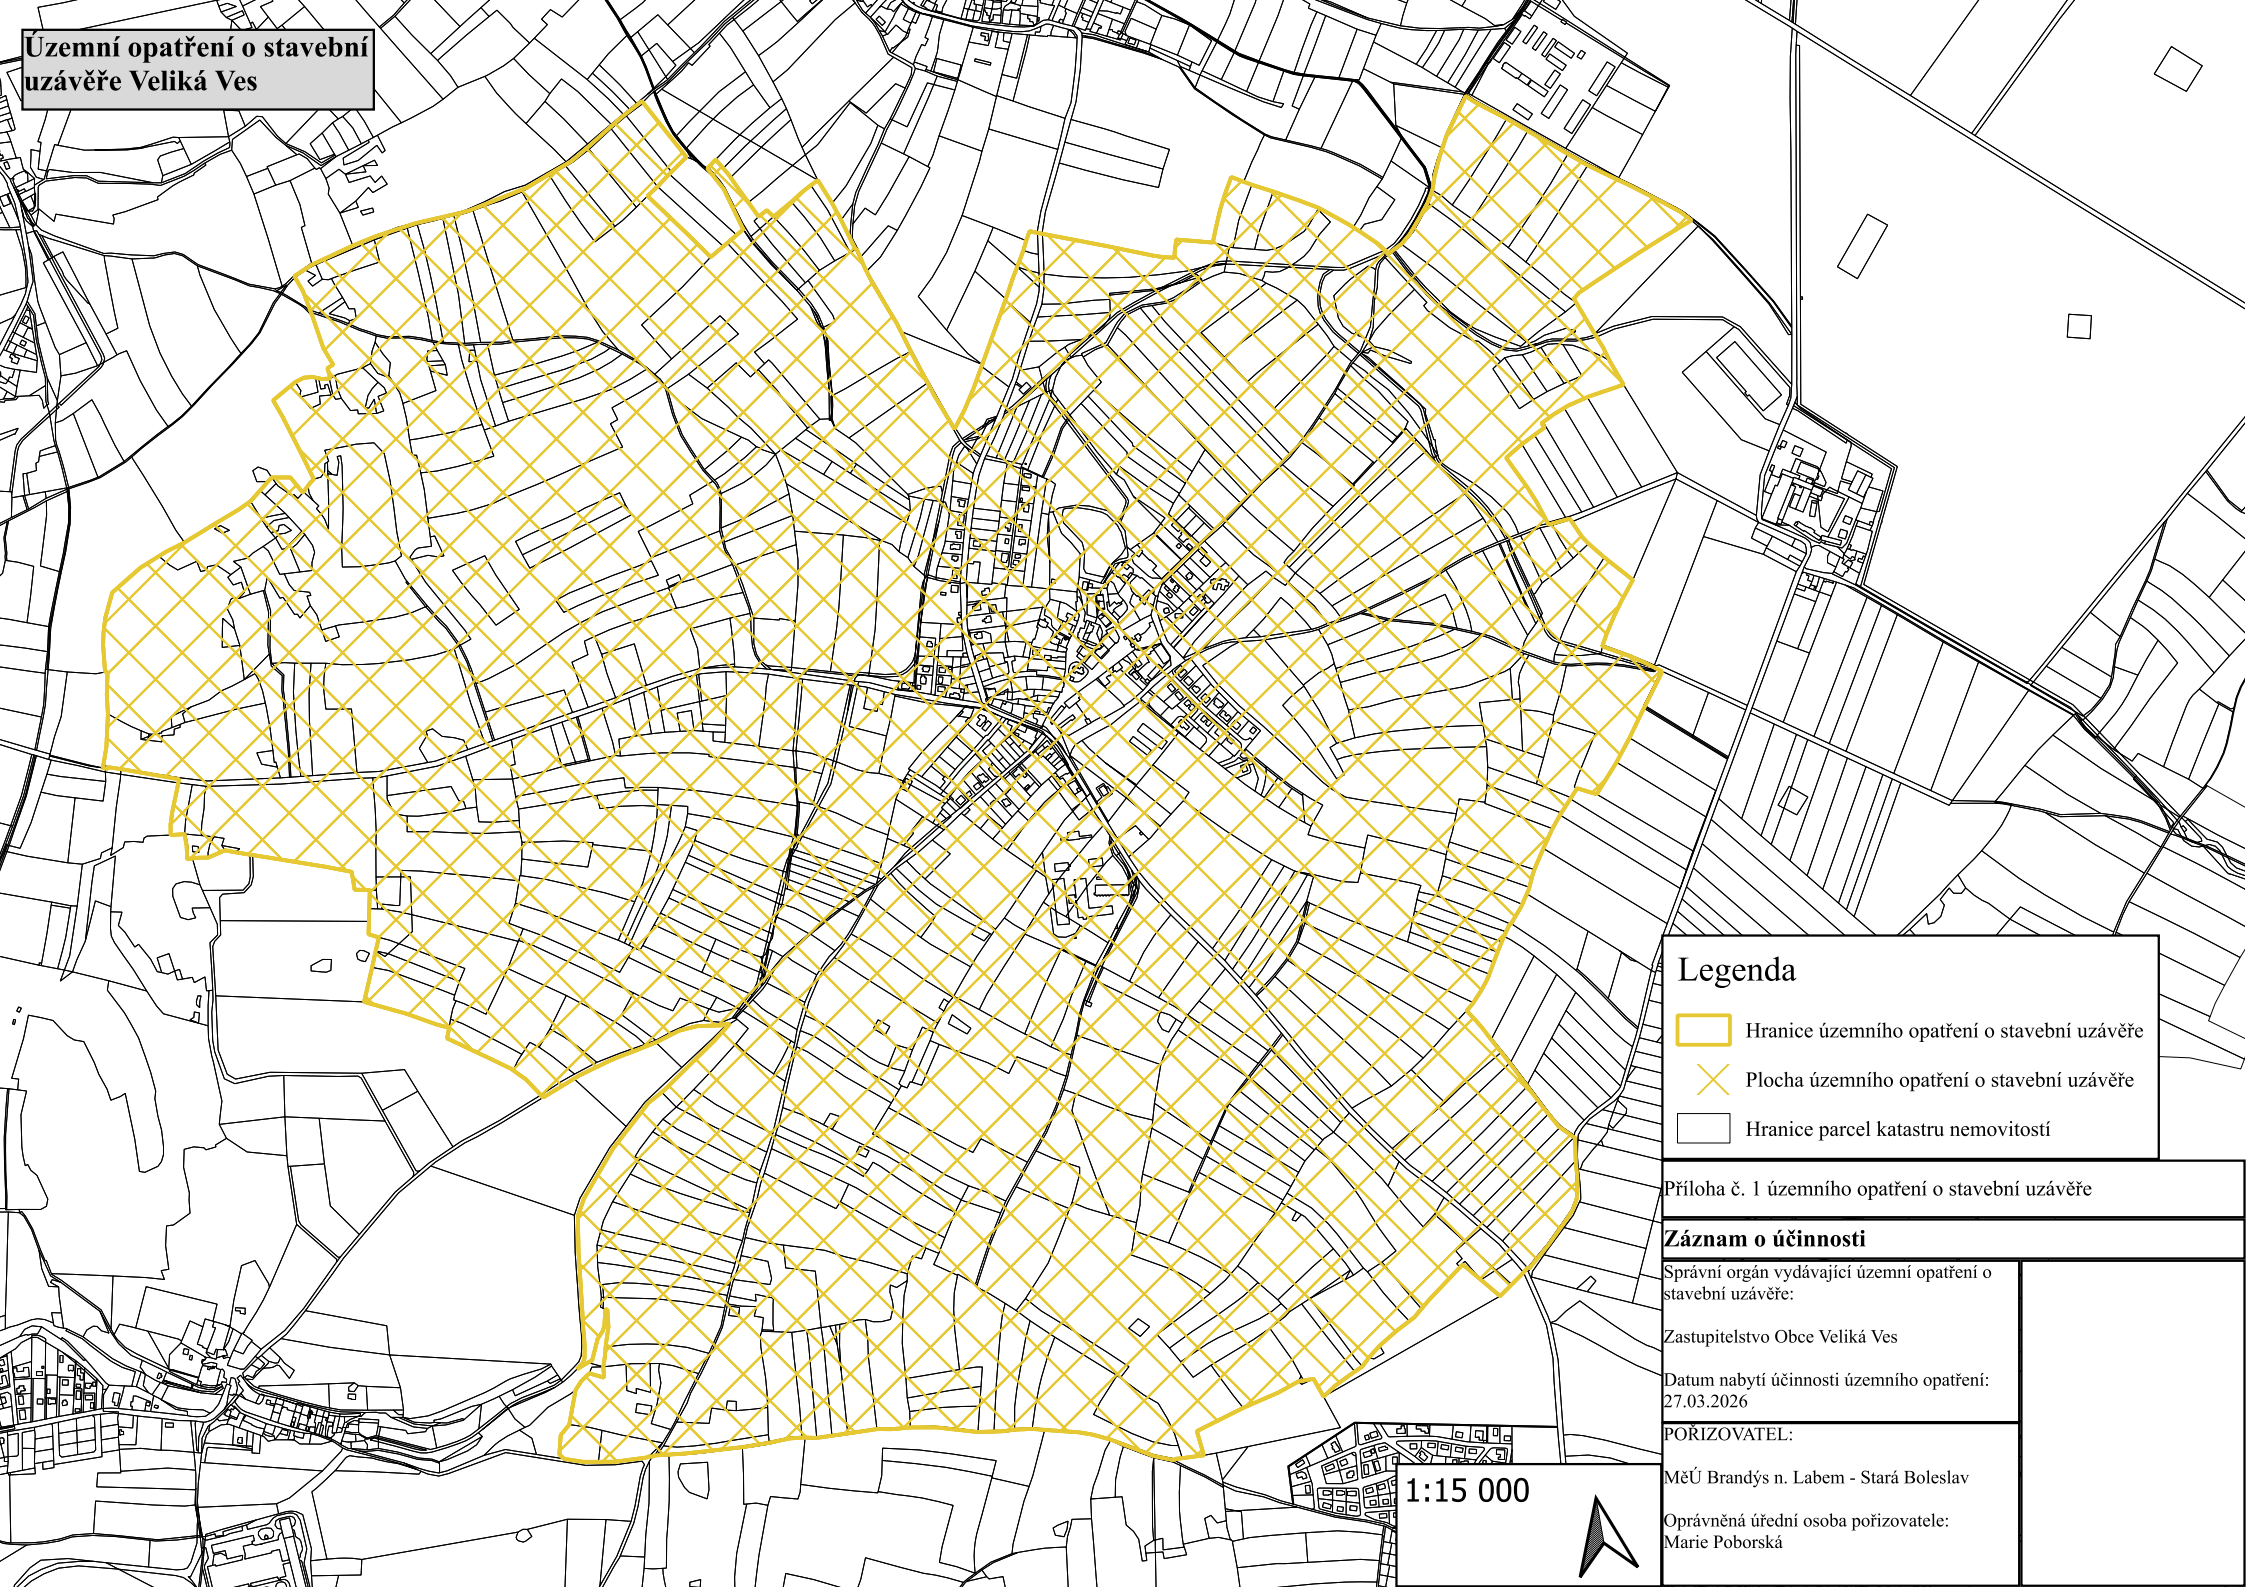


**Územní opatření o stavební uzavěře Veliká Ves**



**Legenda**

-  Hranice územního opatření o stavební uzavěře
-  Plocha územního opatření o stavební uzavěře
-  Hranice parcel katastru nemovitostí

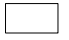Příloha č. 1 územního opatření o stavební uzavěře

**Záznam o účinnosti**

Správní orgán vydávající územní opatření o stavební uzavěře:

Zastupitelstvo Obce Veliká Ves

Datum nabytí účinnosti územního opatření:  
27.03.2026

POŘIZOVATEL:

MěÚ Brandýs n. Labem - Stará Boleslav

Oprávněná úřední osoba pořizovatele:  
Marie Poborská

1:15 000

