


LEGENDA FUNKČNÍHO VYUŽITÍ PLOCH

STAV	NAVŘH	zastavěné a zastavitelné plochy
I etapa II etapa	BS	plochy obytné smíšené
	BM	plochy obytné městského typu
	OV	plochy občanské vybavenosti
	SR	plochy pro sport
	ZV	plochy pro zemědělskou výrobu

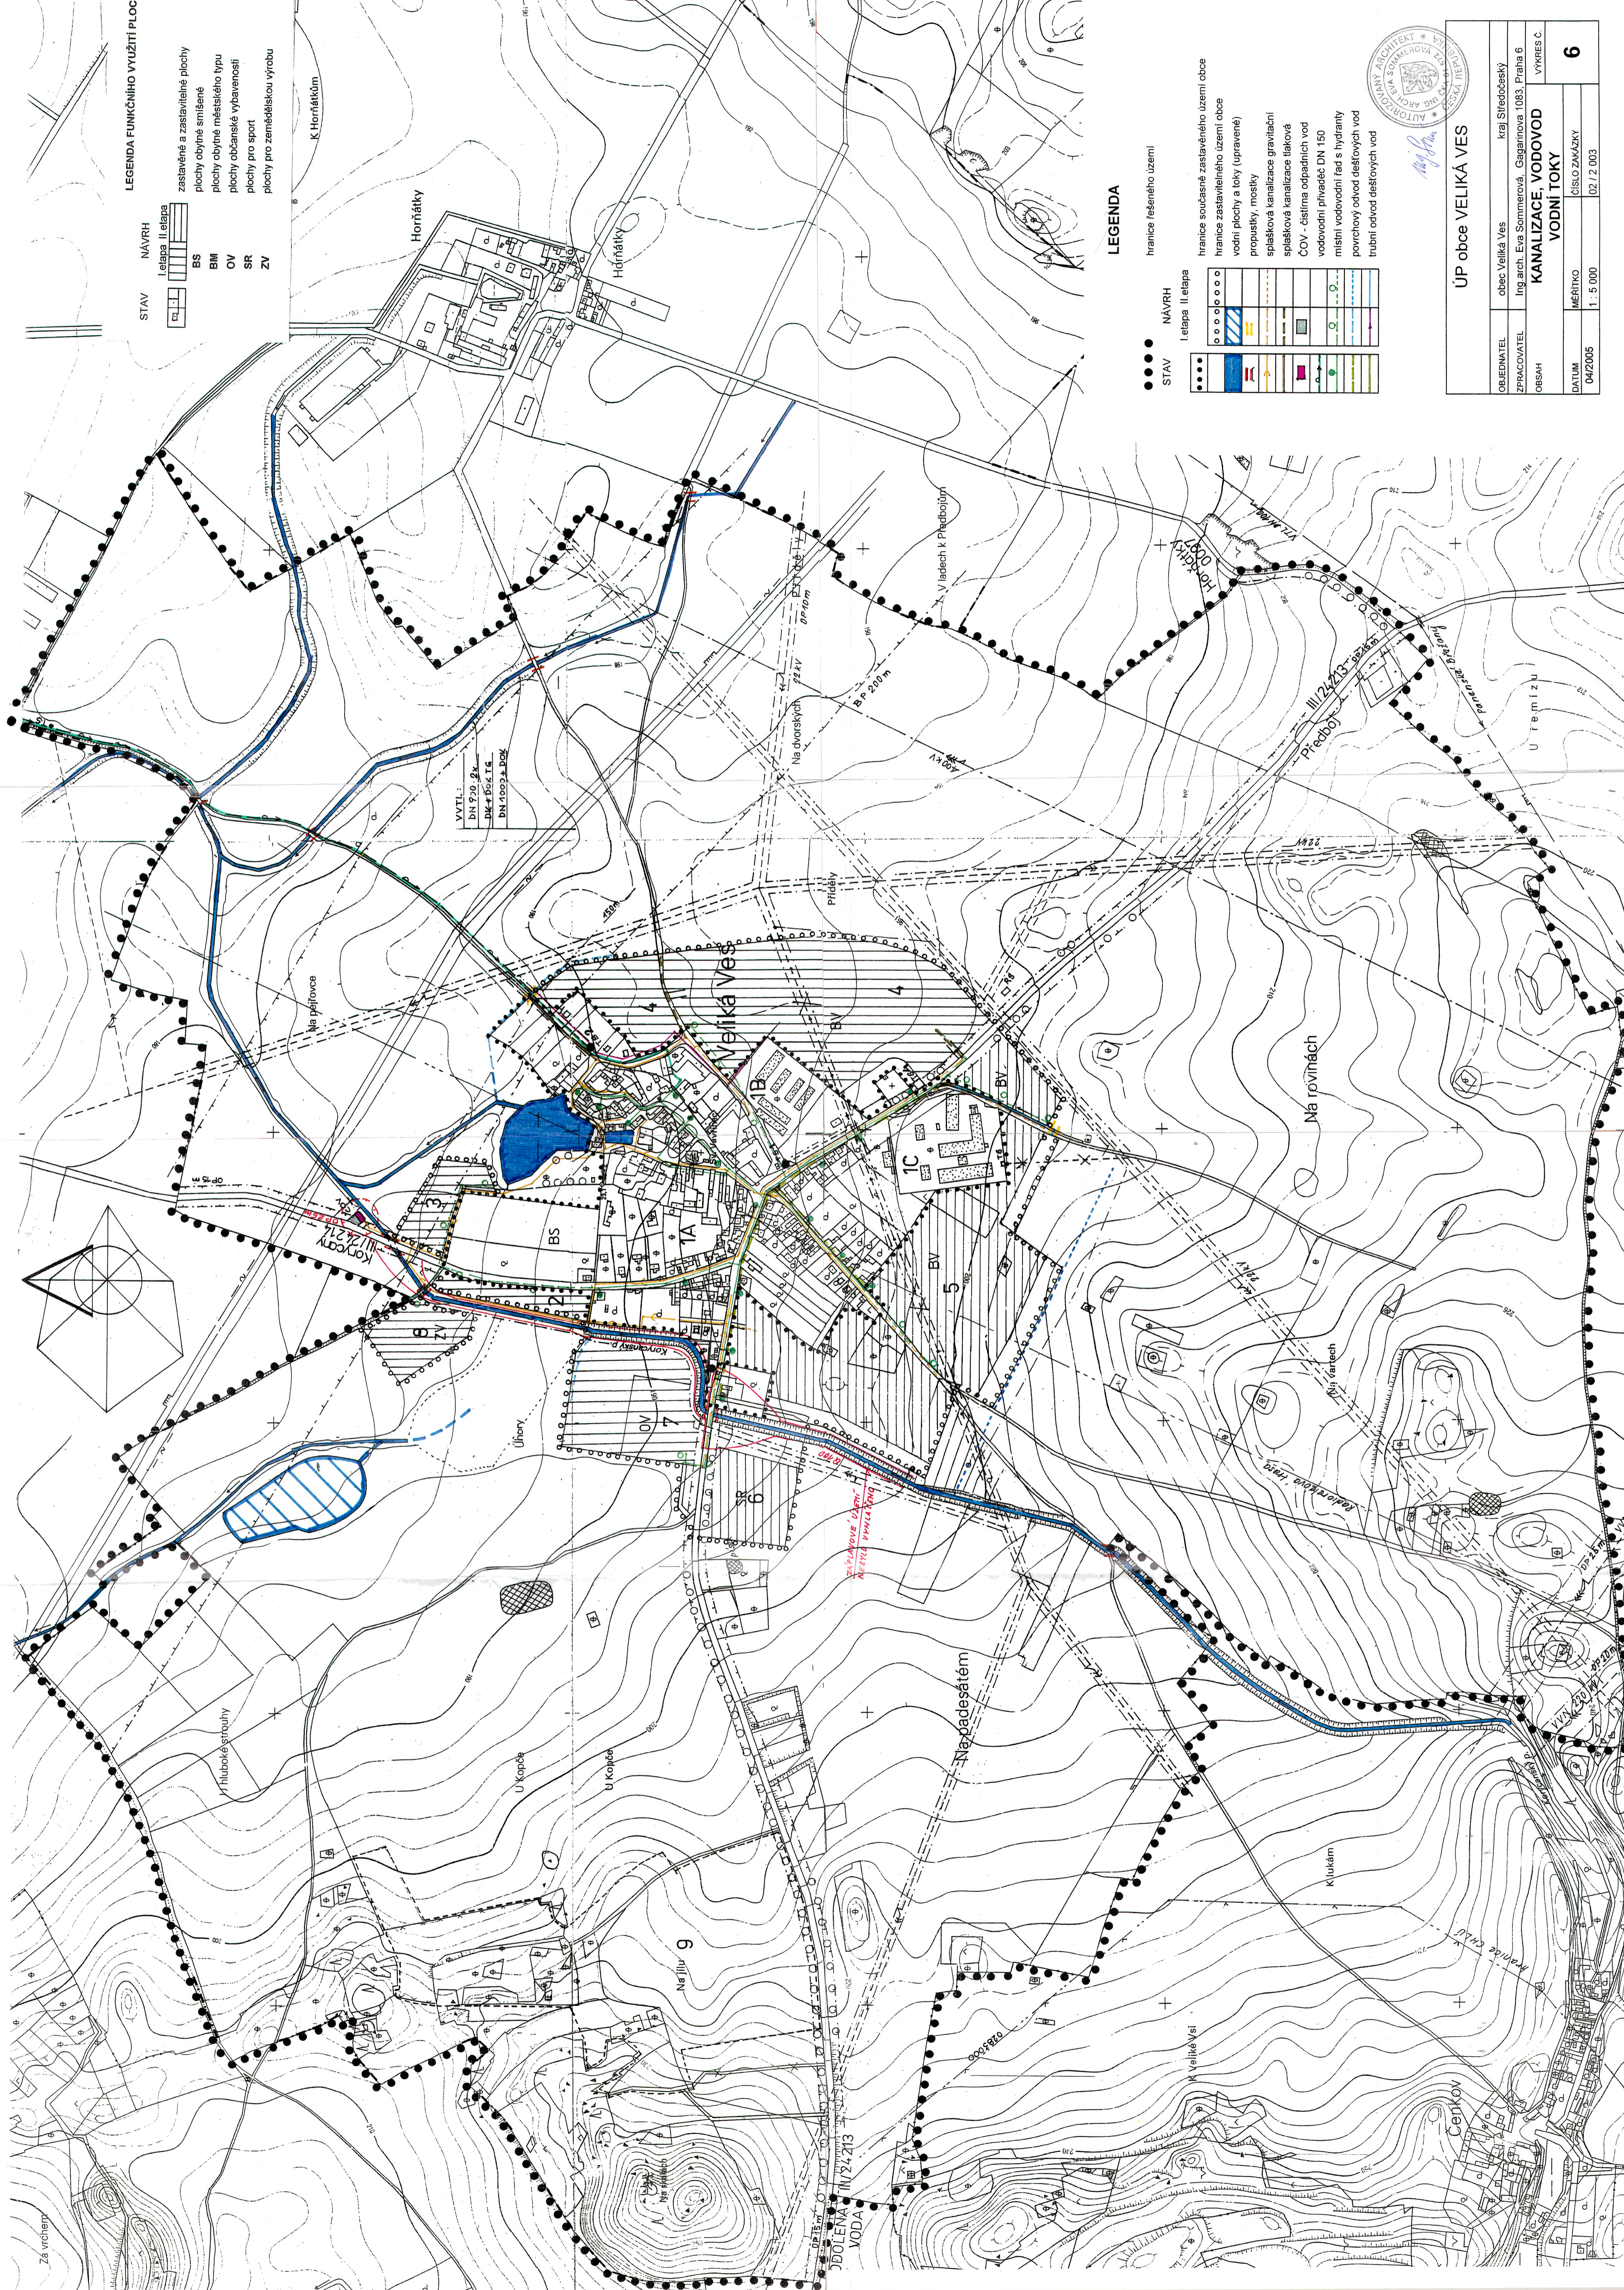

VVT1:  
DN 1200, 2x  
DN 400, 1x  
DN 1000, 1x  
DN 1000, 1x

LEGENDA

STAV	NAVŘH	hranice řešeného území
I etapa II etapa	hranice současně zastavěného území obce	hranice zastavěného území obce
		vodní plochy a toky (upravené)
		propustky, mostky
		splásková kanalizace gravitační
		splásková kanalizace tlaková
		COV - čistírna odpadních vod
		vodovodní přívadec DN 150
		misní vodovodní řad s hydranty
		povrchový odvod dešťových vod
		trubní odvod dešťových vod

ÚP obce VELIKÁ VES

OBEDNATEL: obec Veliká Ves, kraj Středočeský  
 ZPRACOVATEL: Ing. arch. Eva Sommerová, Gagarinova 1083, Praha 6  
 OBSAH: VYKRES Č.

**KANALIZACE, VODOVOD**

**VODNÍ TOKY**

DATEM: 04/2005  
 MĚŘÍTKO: 1 : 5 000  
 ČÍSLO ZÁKAZKY: 02/2 003

**6**