
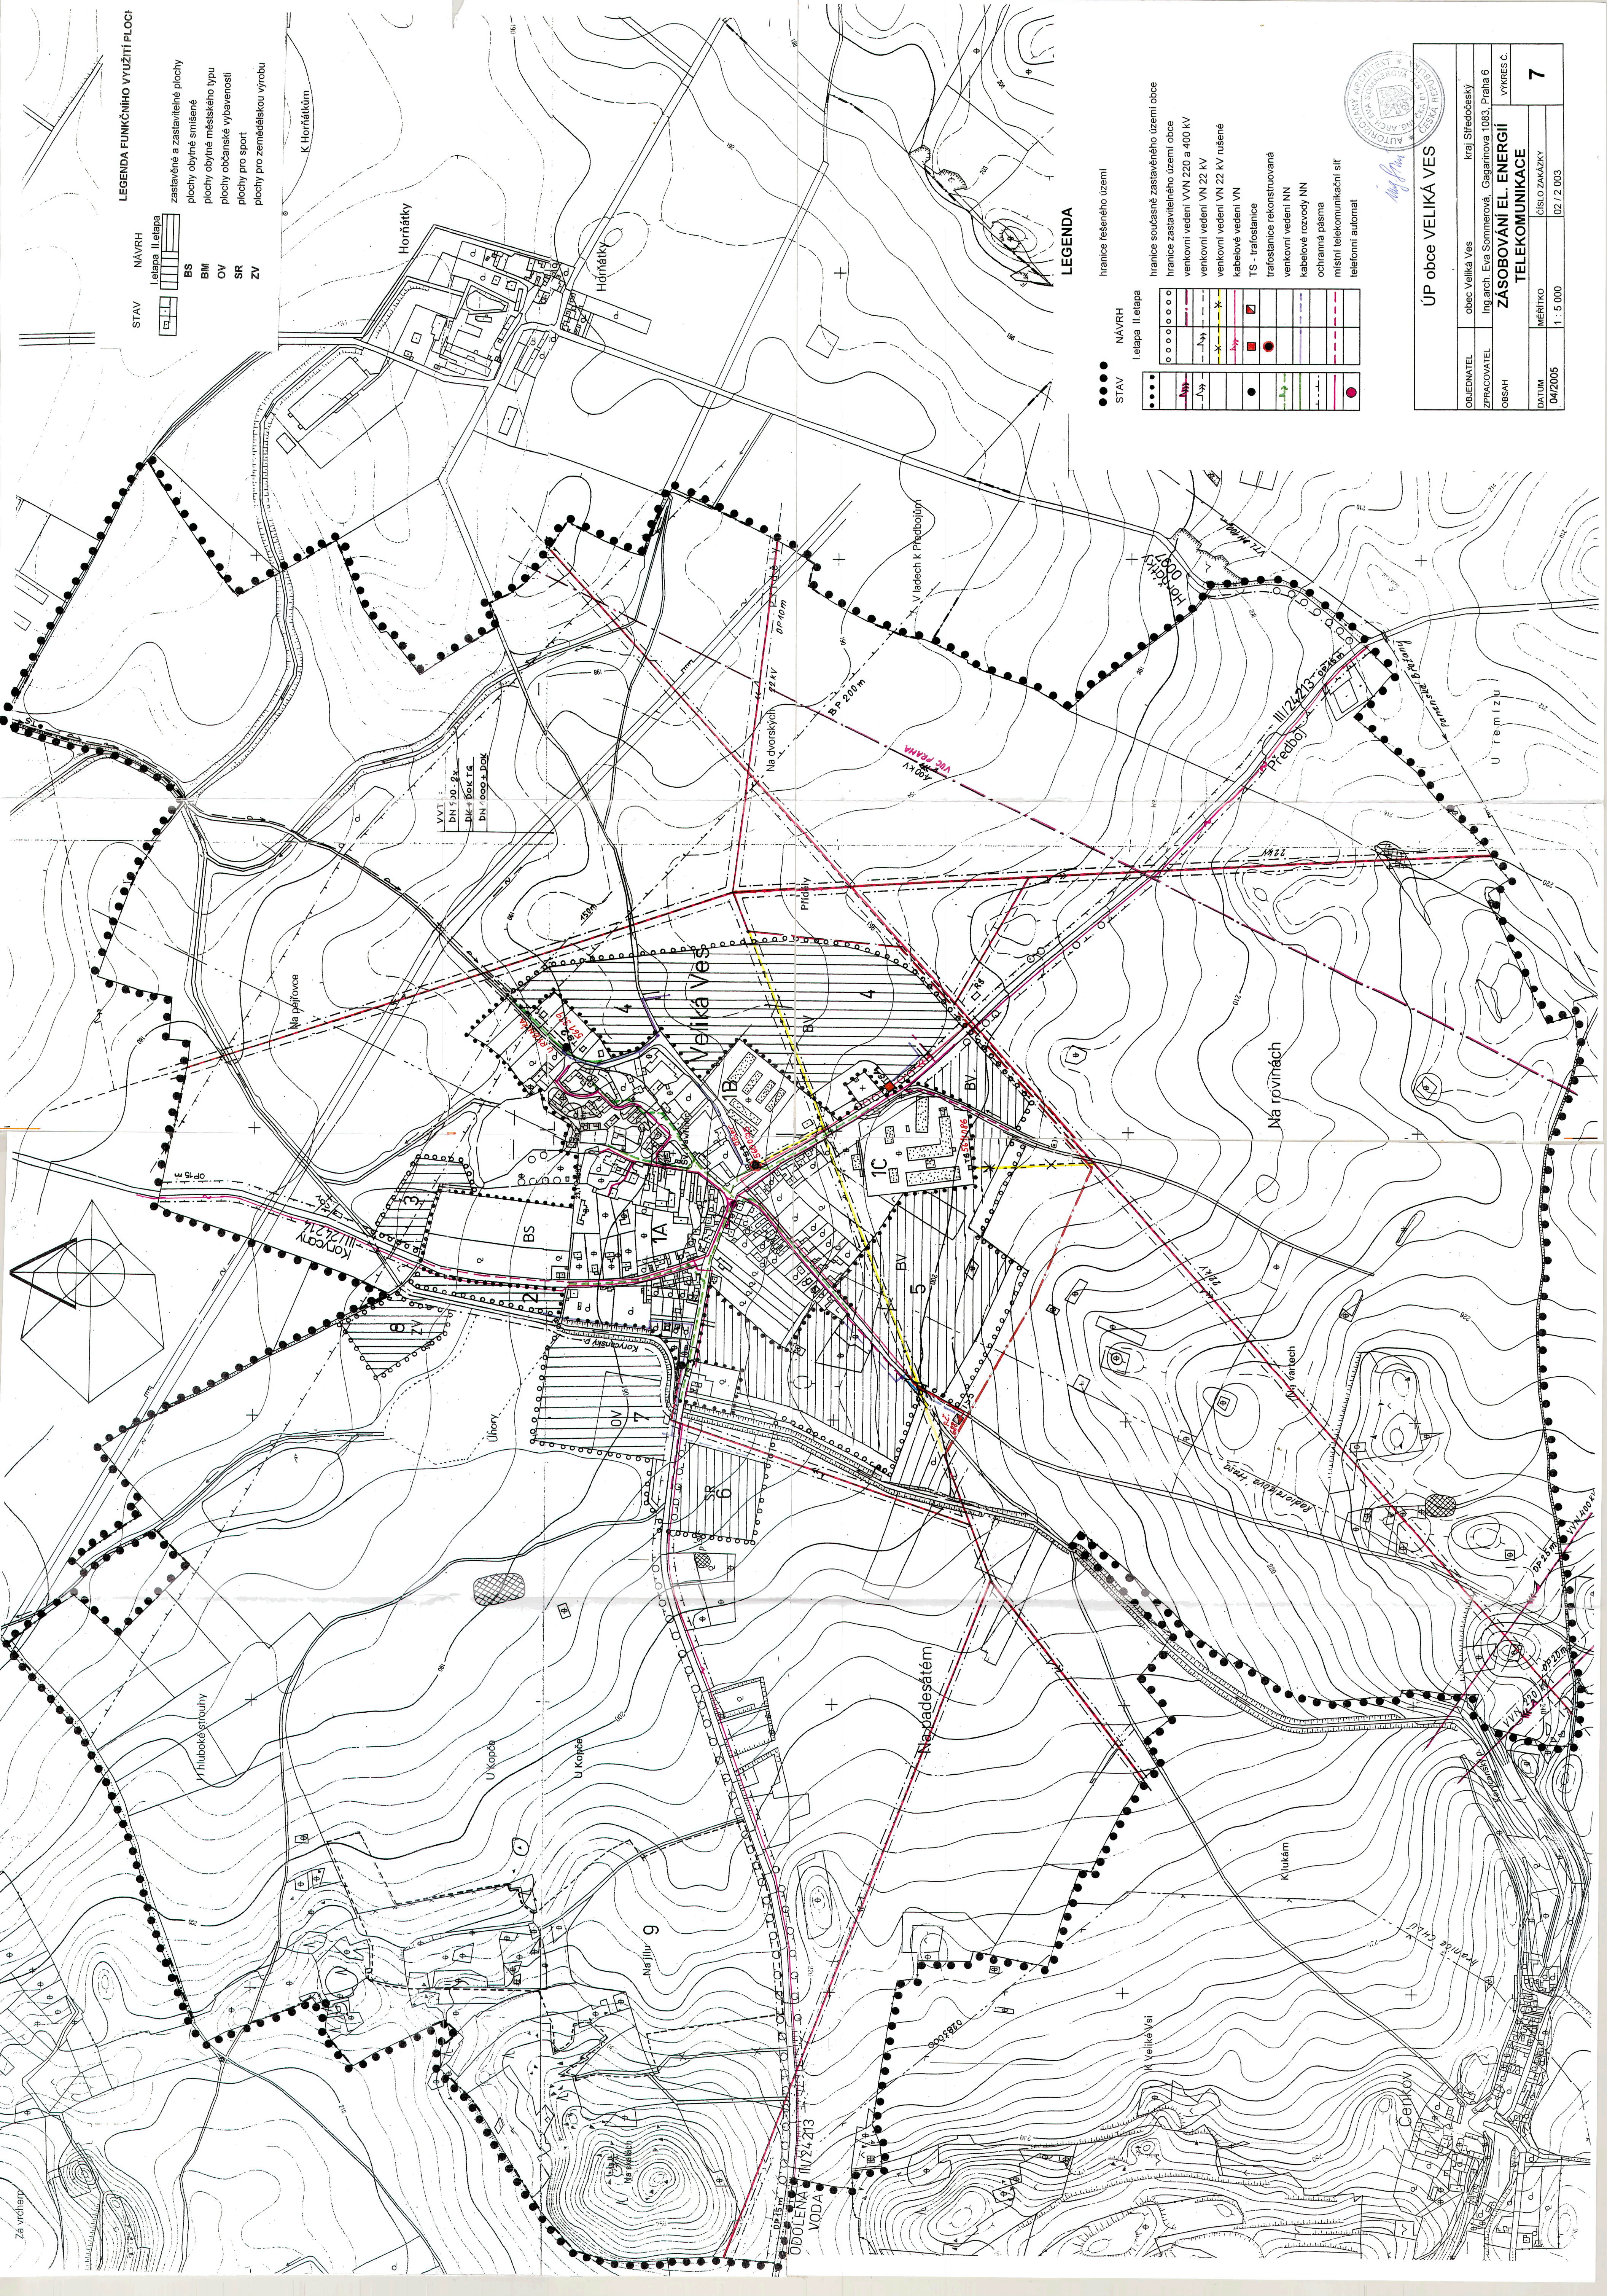


LEGENDA FUNKČNÍHO VYUŽITÍ PLOCH

- STAV
 I. etapa II. etapa
- NAVŘH
 zastavěné a zastavitelné plochy
 plochy obytné smíšené
 plochy obytné městského typu
 plochy občanské vybavenosti
 plochy pro sport
 plochy pro zemědělskou výrobu
- BS
 BM
 OV
 SR
 ZV

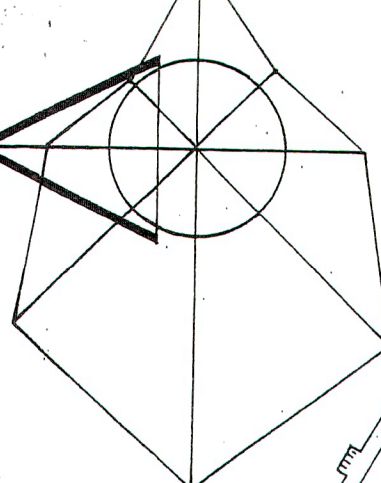

VVT
 DN 150-9x
 DK- DOK T.S.
 DN 000-4 DOK

LEGENDA

- STAV
 hranice řešeného území
- NAVŘH
 I. etapa II. etapa
- hranice současně zastavěného území obce
 hranice zastavitelného území obce
 venkovní vedení VN 220 a 400 kV
 venkovní vedení VN 22 kV
 venkovní vedení VN 22 kV rušené
 kabelové vedení VN
 TS - trafostanice
 trafostanice rekonstruovaná
 venkovní vedení NN
 kabelové rozvody NN
 ochranná pásma
 místní telekomunikační síť
 telefonní automat



ÚP obce VELIKÁ VES

OBJEDNATEL	obec Veliká Ves	kraj Středočeský
ZPRACOVATEL	Ing. arch. Eva Sommerová, Gačapinova 1083, Praha 6	
OBSAH	ZASOBOVÁNÍ EL. ENERGIÍ TELEKOMUNIKACE	
DATEM	04/2005	1: 5 000
	MEŘÍTKO	ČÍSLO ZAKÁZKY
		02 / 2 003
		7