


Za vichery

**LEGENDA FUNKČNÍHO VYUŽITÍ PLOCH**

- STAV**      **NAVRH**  
 I. etapa    II. etapa
- zastavěné a zastavitelné plochy  
 plochy obytné smíšené  
 plochy obytné městského typu  
 plochy občanské vybavenosti  
 plochy pro sport  
 plochy pro zemědělskou výrobu
- BS  
 BM  
 OV  
 SR  
 ZV

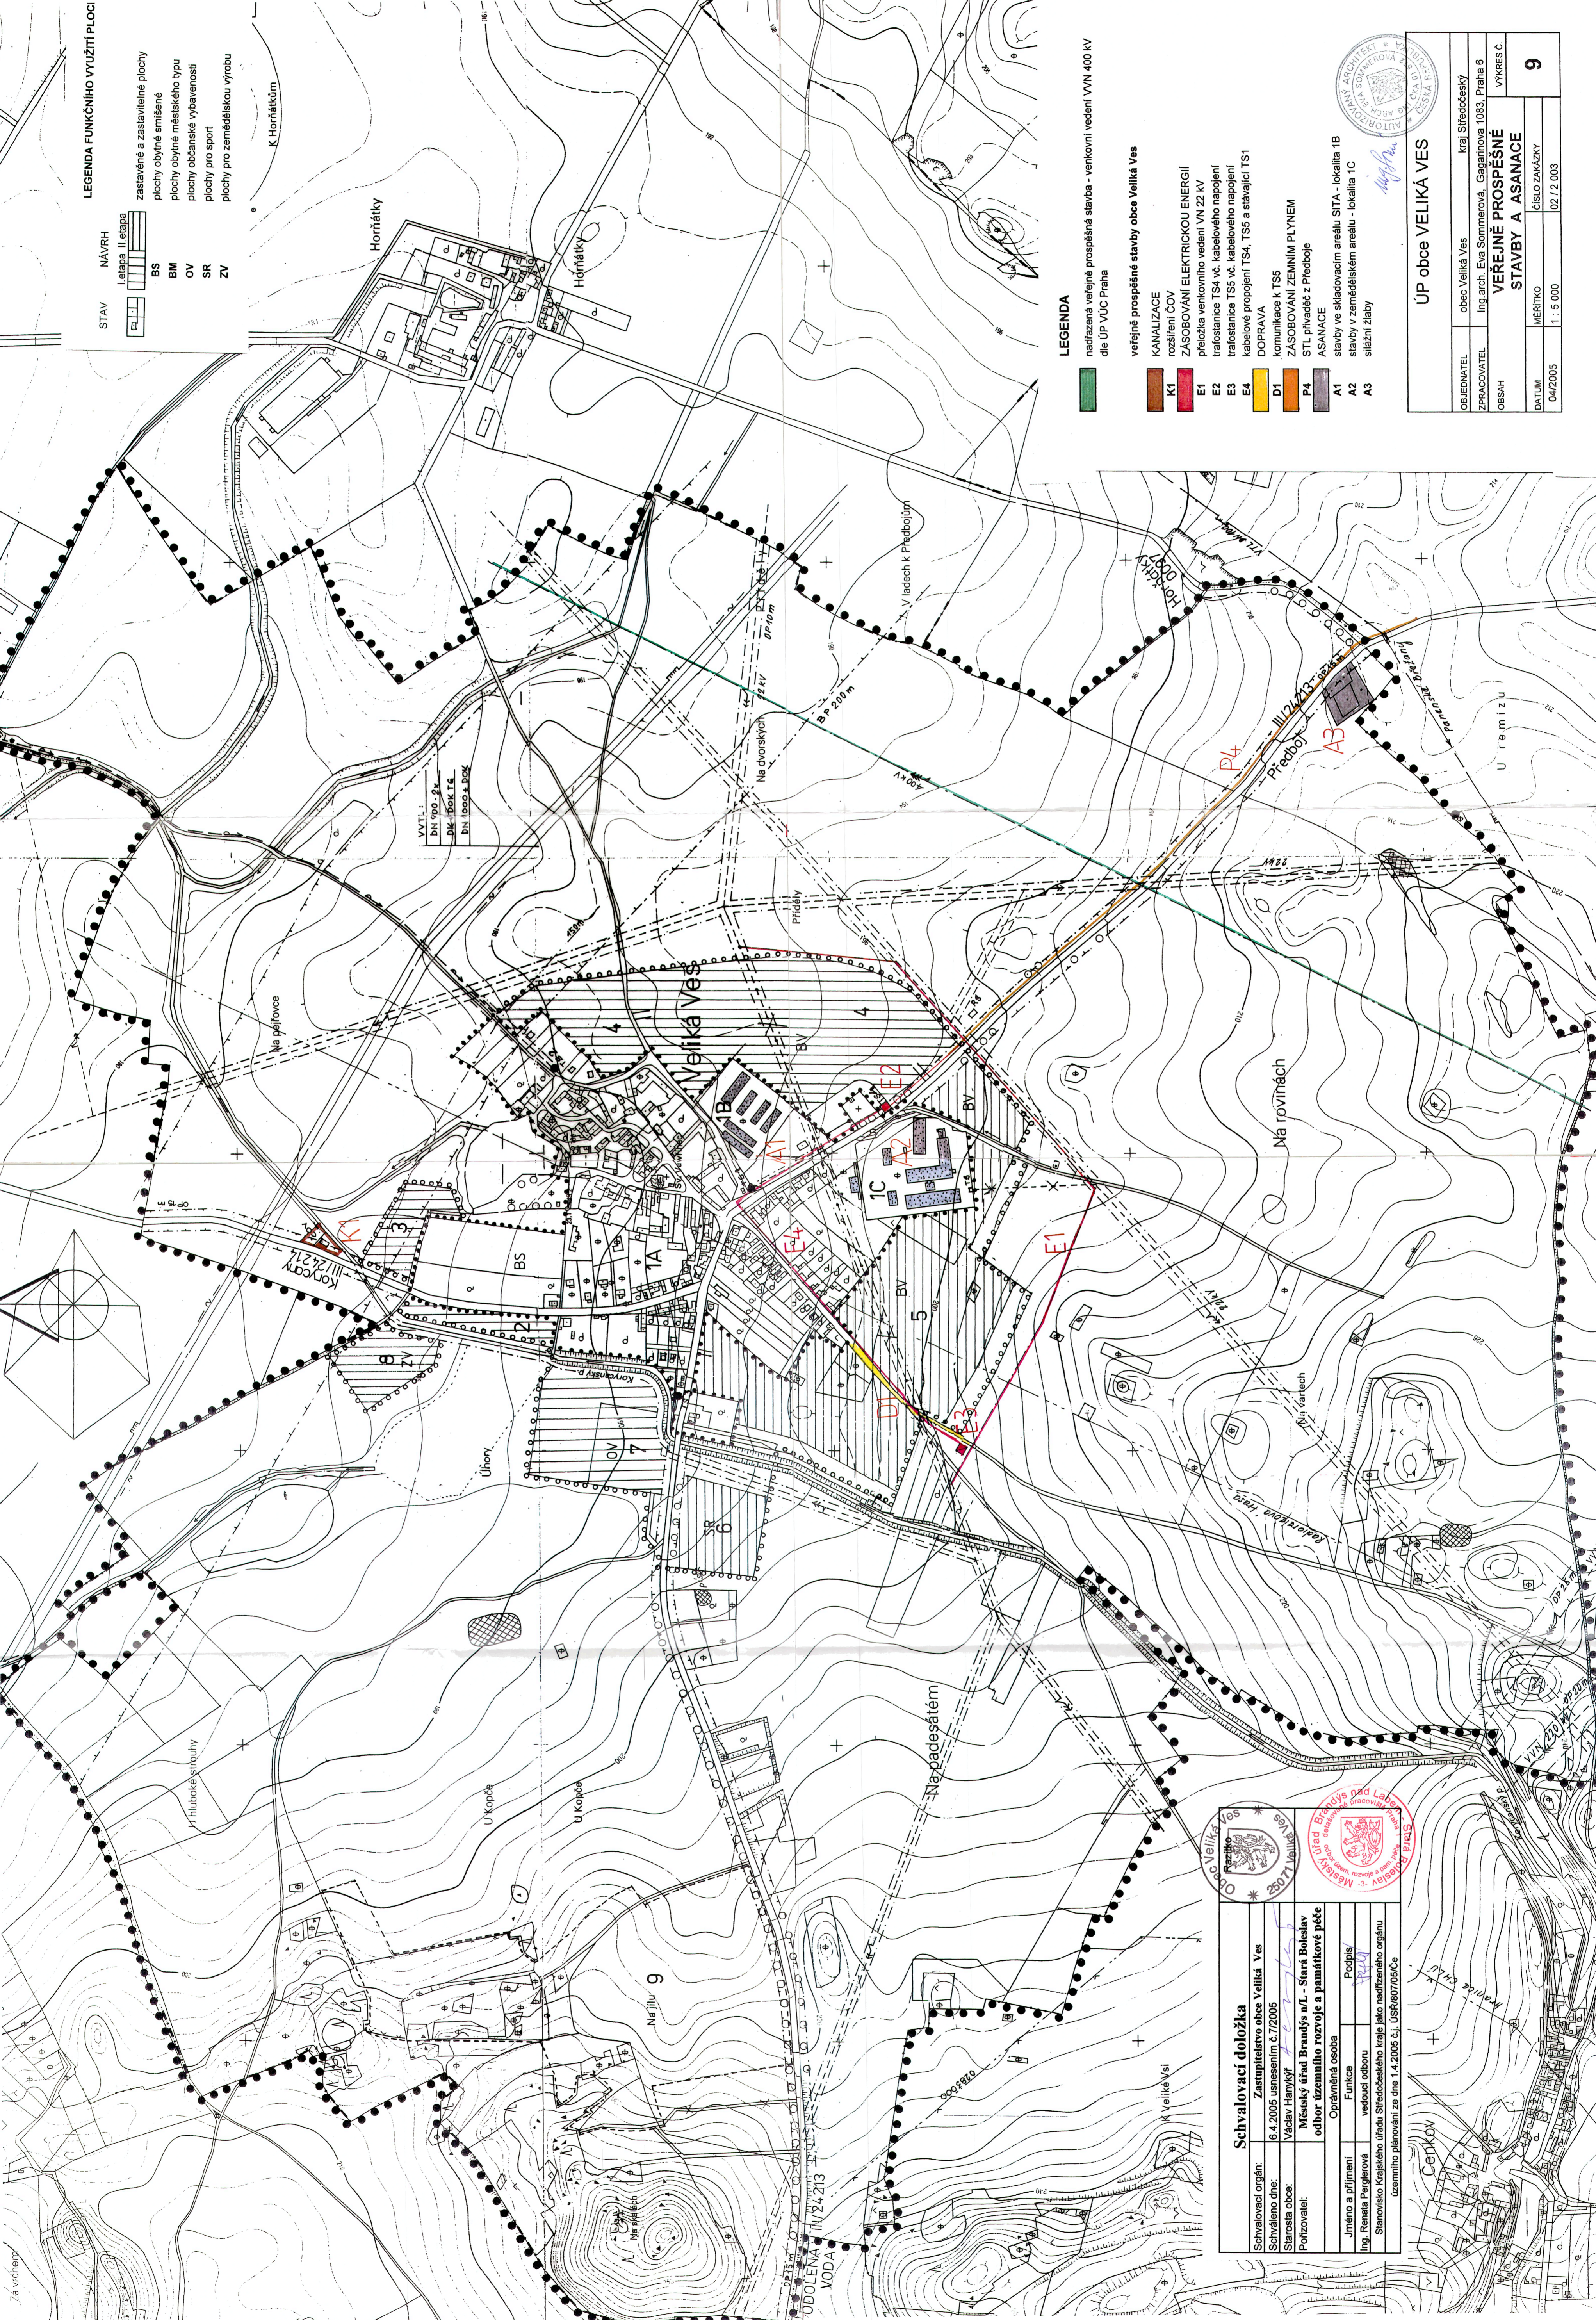

**LEGENDA**

- nadřazená veřejně prospěšná stavba - venkovní vedení VVN 400 kV  
 dle ÚP VÚC Praha
- veřejně prospěšné stavby obce Veliká Ves**
- KANALIZACE  
 rozšíření ČOV  
 ZÁSOBOVÁNÍ ELEKTRICKOU ENERGIÍ  
 přelozka venkovního vedení VN 22 kV  
 trafostanice TS4 vč. kabelového napojení  
 trafostanice TS5 vč. kabelového napojení  
 kabelové propojení TS4, TS5 a stávající TS1  
 DOPRAVA  
 D1 komunikace k TS5  
 ZÁSOBOVÁNÍ ZEMNÍM PLYNEM  
 STL převaděč z Předboje  
 ASANACE  
 A1 stavby ve skladovacím areálu SITA - lokalita 1B  
 A2 stavby v zemědělském areálu - lokalita 1C  
 A3 silážní žláby

<b>ÚP obce VELIKÁ VES</b>	
OBJEDNATEL	obce Veliká Ves      kraj Středočeský
ZPRACOVATEL	Ing. arch. Eva Sommerová, Gagarinova 1083, Praha 6
OBSAH	<b>VEŘEJNĚ PROSPĚŠNÉ STAVBY A ASANACE</b>
DATUM	04/2006
MĚŘÍTKO	1 : 5 000
ČÍSLO ZAKÁZKY	02/12/003
STRANA	<b>9</b>

**Schvalovací doložka**

Schvalovací orgán: Zastupitelstvo obce Veliká Ves  
 Schváleno dne: 6.4.2005 usnesením č. 7/2005  
 Starosta obce: Věclav Hányš  
 Poručník: Městský úřad Brandýs n/L - Stará Boleslav  
**odbor územního rozvoje a památkové péče**

Jméno a příjmení: Oprávněná osoba  
 Funkce: Podpis  
 Ing. Renata Perglerová vedoucí odboru  
 Stanovisko krajského úřadu Středočeského kraje jako nadřízeného orgánu  
 územního plánování ze dne 1.4.2005 č.j. ÚSR/80705/Ce

**Obec Veliká Ves**  
 Městský úřad Brandýs nad Labem  
 odbor územního rozvoje a památkové péče