

IV-12-6029954 Veliká Ves, Hlavní, 95

Katastrální území: Veliká Ves u Prahy
Okres: Praha-východ

- Legenda:**
- Kabelové vedení NN I-AYKY-J 3x120-70mm²
 - Připojovací skříň/rozpojovací skříň
 - Stávající venkovní vedení NN
 - Kabelová spojka NN/uzemnění
 - Rozhraní ploch
 - Plochy a zádky
 - Obvodové zdi domů
 - Vstupy
 - Překop komunikace
 - Veřejné osvětlení/dopravní značka/strom
 - Poklop vodovodu
 - Betonový sloup
 - Číslo podpěrného bodu
 - Plánované dělení pozemků
 - Vodovod VAK Zápý,s.r.o.
 - Kanalizace VAK Zápý,s.r.o.
 - Vedení Četřin

Stávající zařízení zakresleno modře
Nové zařízení zakresleno červeně
Inženýrské sítě zakresleny zeleně a
projektované sítě jiných sítí tyrkysovou

SO 01 - Nové kabelové vedení NN

Trasa kabelového vedení.....230m
Délka kabelu I-AYKY-J 3x240+120mm².....274m
Rozpojovací skříň SR402 v plastovém pilíři.....1ks
Připojovací skříň SS200 v plastovém pilíři.....2ks
Připojovací skříň SS100 v plastovém pilíři.....1ks

SO 02 - Nové kabelové svody NN

Délka kabelu AYKY 3x120+70 mm².....18m
Rozpojovací skříň SV201.....1ks


Napěťová soustava 3+PEN ~ 50 Hz, 400/230V, TN-C
Ochrana před nebezpečným dotykem dle ČSN 33 2000-4-41,
Ochrana před úrazem el. proudem v distr. soustavách dle ČSN 33 0000-1,
Opatření před úrazem el. proudem podle vnějších vlivů dle ČSN 33 0000-2,
vše v aktuálním znění.

Uzemnění bude provedeno v souladu
s ČEZd ME 0148 v aktuálním znění.




Při styku podzemních i nadzemních zařízení
dodržet zejména ČSN 33 2000-5-52 ed.2,
ČSN 73 6005, ČSN 33 2000-5-54 ed.3

POZOR !!!

Stávající podzemní zařízení zakresleno
pouze orientačně. Před započítím
výkopových prací nutno nechat vytyčit
zařízení všech dotčených organizací !!!

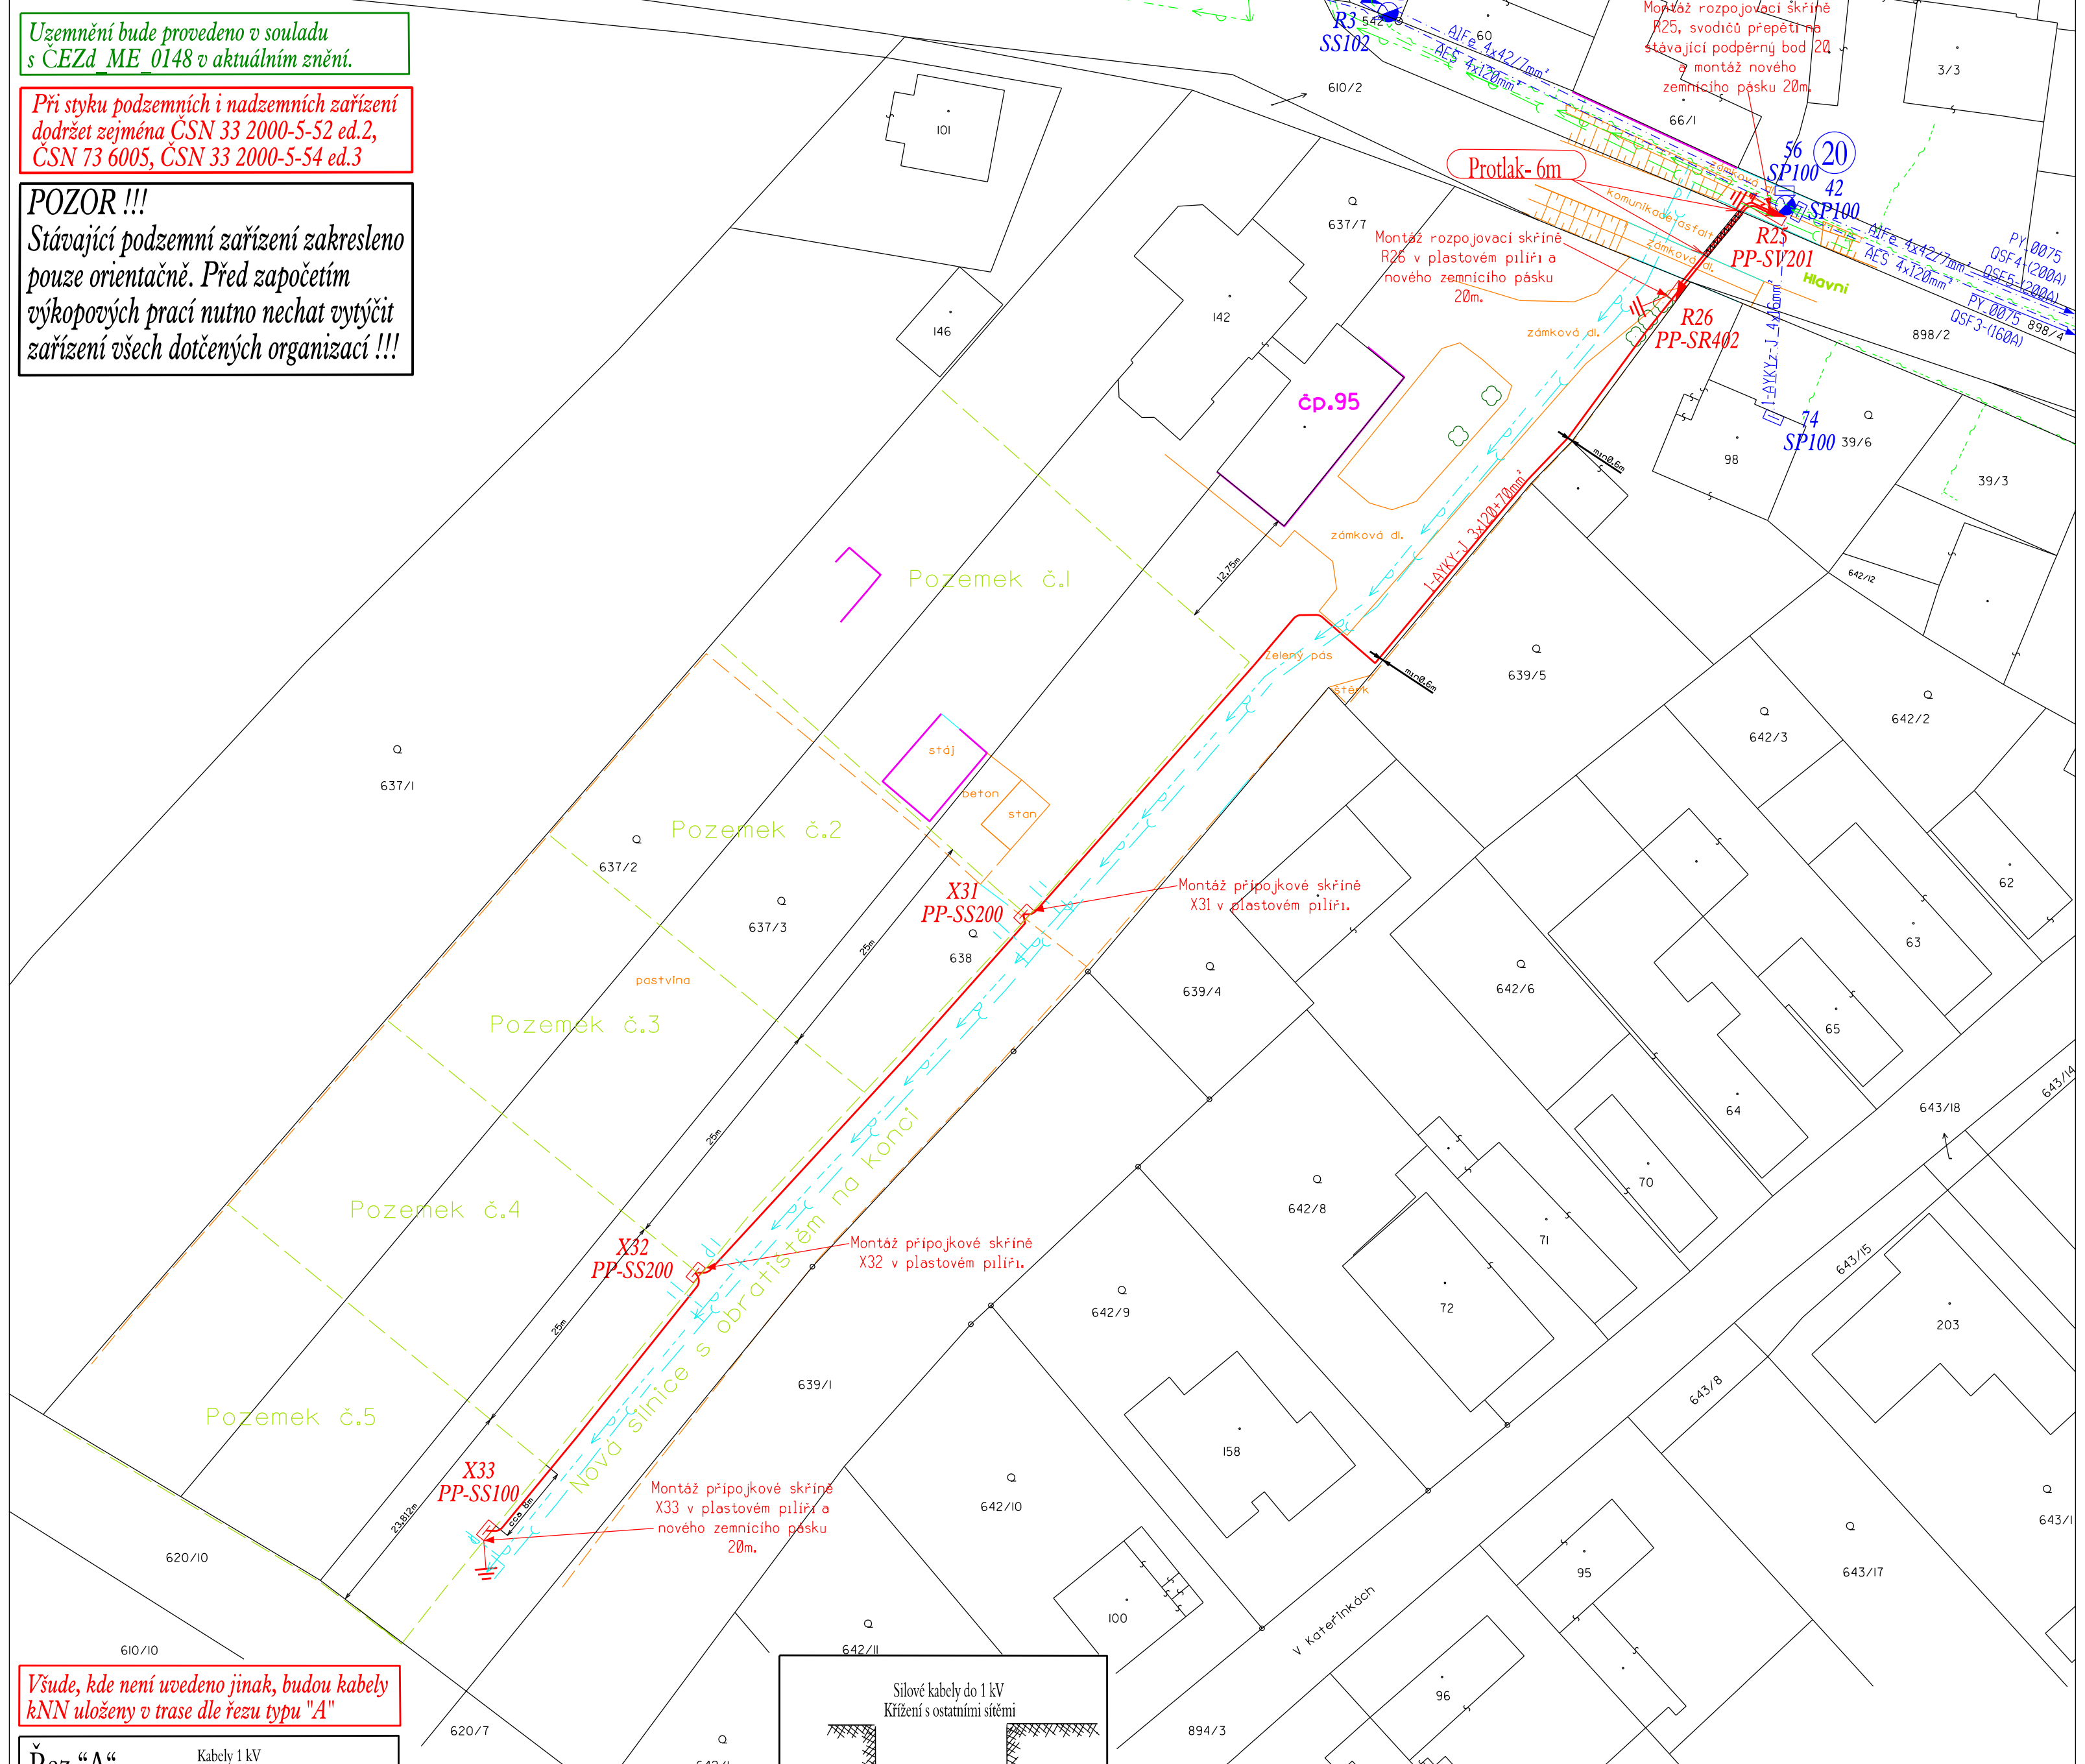

Všude, kde není uvedeno jinak, budou kabely
kNN uloženy v trase dle řezu typu "A"

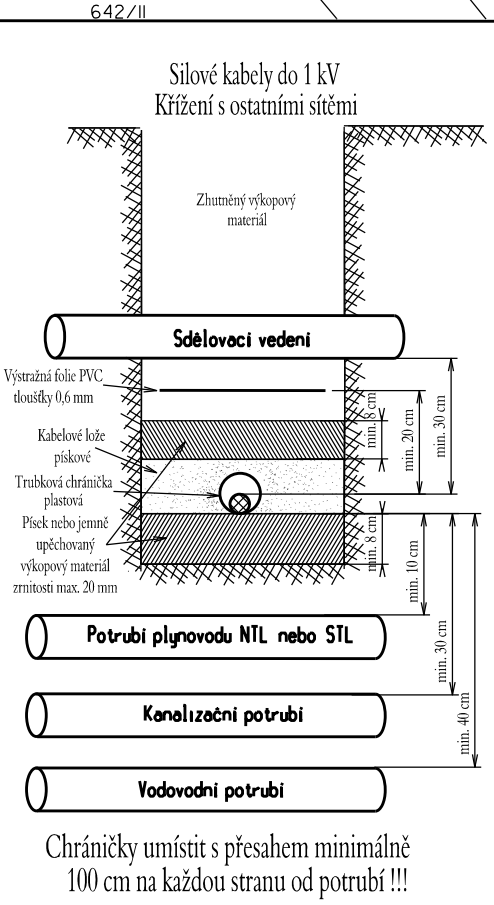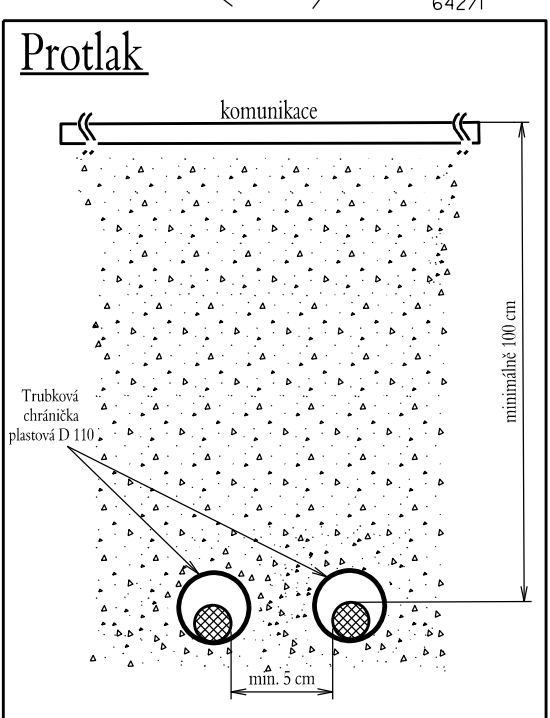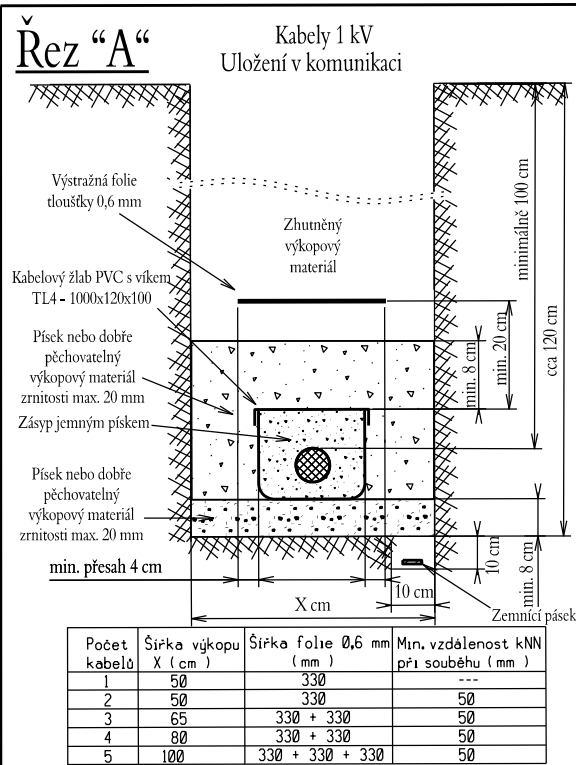

AZ Elektrostav, a.s.
Bobnická 2020, 288 01 Nymburk, <http://www.az-elektrostav.cz/>
AZ Elektrostav, a.s. = stavby elektrických a optotelekomunikačních zařízení od A až do Z
Poradenství - projekce - inženýring - obchod - výstavba - opravy - údržba - revize
výroba elektrických rozvodnic

OKRES: Praha-východ | OBEČ: Veliká Ves

STAVBA - objekt: **Veliká Ves, Hlavní, 95**
Montáž

| | |
|---|-----------------------------|
| ZODPOVĚDNÝ PROJEKTANT: Ing. Miloš Jirásek | STAVEBNÍ ÚRAD: Odolena Voda |
| VYPRACOVAL: Bc. Lukáš Kulich | MĚŘÍTKO: 1:500 |
| KRESLIL: Bc. Lukáš Kulich | ČÍSLO STAVBY: IV-12-6029954 |
| | STUPEŇ: DUS |
| OBJEDNATEL: ČEZ Distribuce, a. s., Teplická 874/8, 405 02 Děčín IV-Podmokly | DATUM: 01/2022 |
| INVESTOR: ČEZ Distribuce, a. s., Teplická 874/8, 405 02 Děčín IV-Podmokly | ARCHIVNÍ ČÍSLO: PD-71483.M |