


Z:\0\_zakazky\zakazky\_2023\23001\_Velika Ves\_mistni komunikace\02\_dokumentace\SO 01\_Na Miskach\_230330.dwg, 01\_situace, 27.04.2023 17:21:46, 594x297, 1:1

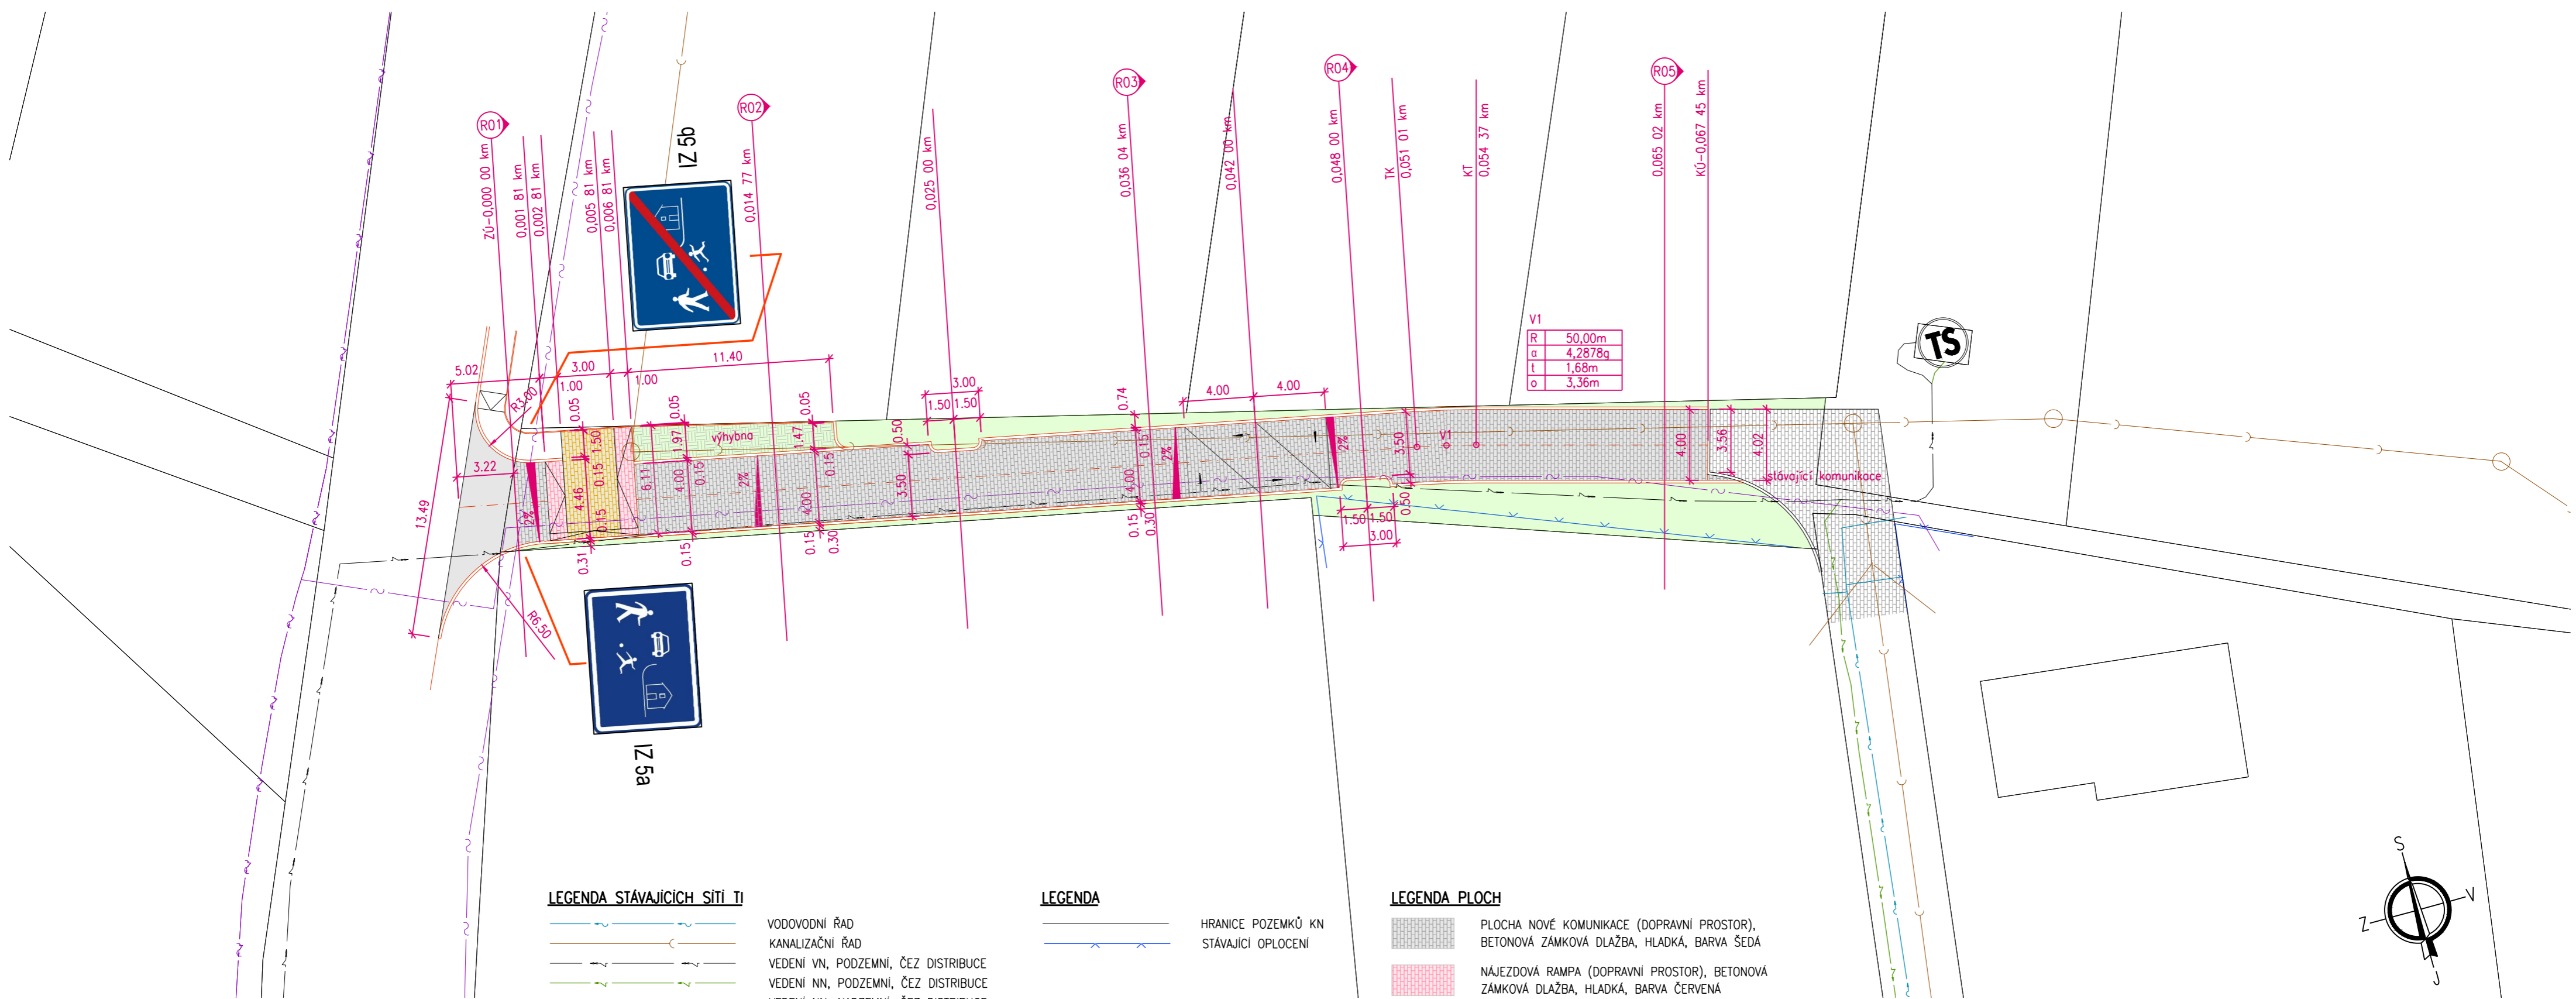

R	50,00m
a	4,2878g
l	1,68m
o	3,36m

**LEGENDA STÁVAJÍCÍCH SÍTÍ TI**

- VODOVODNÍ ŘAD
- KANALIZAČNÍ ŘAD
- VEDENÍ VN, PODZEMNÍ, ČEZ DISTRIBUCE
- VEDENÍ NN, PODZEMNÍ, ČEZ DISTRIBUCE
- VEDENÍ NN, NADZEMNÍ, ČEZ DISTRIBUCE
- VEDENÍ NN, PODZEMNÍ, CETIN
- VEDENÍ SEK, PODZEMNÍ, CETIN

**LEGENDA**

- HRANICE POZEMKŮ KN
- STÁVAJÍCÍ OPLOČENÍ

**LEGENDA PLOCH**

- PLOCHA NOVÉ KOMUNIKACE (DOPRAVNÍ PROSTOR), BETONOVÁ ZÁMKOVÁ DLAŽBA, HLADKÁ, BARVA ŠEDÁ
- NÁJEZDOVÁ RAMPÁ (DOPRAVNÍ PROSTOR), BETONOVÁ ZÁMKOVÁ DLAŽBA, HLADKÁ, BARVA ČERVENÁ
- ZVÝŠENÁ PLOCHA, MÍSTO PRO PŘECHÁZENÍ (DOPRAVNÍ/POBYTOVÝ PROSTOR), BETONOVÁ ZÁMKOVÁ DLAŽBA, HLADKÁ, BARVA ŽLUTÁ
- VÝHYBNA, PARKOVACÍ STÁNÍ (DOPRAVNÍ PROSTOR), BETONOVÁ ZATRAVŇOVACÍ DLAŽBA
- PLOCHA STÁVAJÍCÍ KOMUNIKACE (DOPRAVNÍ PROSTOR), BETONOVÁ ZÁMKOVÁ DLAŽBA, HLADKÁ, BARVA ŠEDÁ
- PLOCHA STÁVAJÍCÍ KOMUNIKACE (DOPRAVNÍ PROSTOR), ASFALT
- ZELEŇ, ZELENÉ PÁSY, PRŮLEHY (POBYTOVÝ PROSTOR)

SOUŘADNICOVÝ SYSTÉM JTSK, VÝŠKOVÝ SYSTÉM Bpv

ODPOVĚDNÝ PROJEKTANT	ING. ADAM RUSÝ
VYPRACOVAL	VÍT KOVÁŘÍK
VÝKRESOVÝ SOUBOR	_SO 01_Na Miskách_230330.dwg
OBJEDNATEL	Obec Veliká Ves, Hlavní 69, Veliká Ves
ZAKÁZKA	REKONSTRUKCE KOMUNIKACÍ Veliká Ves, k.ú. Veliká Ves u Prahy
VÝKRES	SITUACE
ČÁST	SO 01 - UL. NA MISKÁCH, 100 - POZEMNÍ KOMUNIKACE

FORMÁT	594x297
DATUM	31.03.2023
ČÍSLO ZAKÁZKY	23001
STUPEŇ	DSP
MĚŘITKO	VÝKRES ČÍS.
	1:250 SO 01-01

